ΕΦΗΜΕΡΙΣ ΤΗΣ ΚΥΒΕΡΝΗΣΕΩΣ

ΤΗΣ ΕΛΛΗΝΙΚΗΣ ΔΗΜΟΚΡΑΤΙΑΣ

ΤΕΥΧΟΣ ΑΝΑΓΚΑΣΤΙΚΩΝ ΑΠΑΛΛΟΤΡΙΩΣΕΩΝ ΚΑΙ ΠΟΛΕΟΔΟΜΙΚΩΝ ΘΕΜΑΤΩΝ **Αρ. Φύλλου 343**

31 Οκτωβρίου 2012

ΠΕΡΙΕΧΟΜΕΝΑ

ΑΠΟΦΑΣΕΙΣ

ΑΠΟΦΑΣΕΙΣ

Αριθμ. 8216/113/12 (1)

Προμελέτη Περιβαλλοντικών Επιπτώσεων του έργου «Νέο αλιευτικό καταφύγιο Πλαταριάς στη θέση Μύλος».

Ο ΠΡΟΕΔΡΟΣ ΤΗΣ ΕΠΙΤΡΟΠΗΣ ΣΧΕΔΙΑΣΜΟΥ ΚΑΙ ΑΝΑΠΤΥΞΗΣ ΛΙΜΕΝΩΝ
(Θέμα 09, 53ης/04-09-2012 Συνεδρίασης Επιτροπής Σχεδιασμού και Ανάπτυξης Λιμένων)

Έχοντας υπόψη
1. τις διατάξεις:
(α) του άρθρου δέκατου ένατου του ν. 2932/2001 (Α΄ 145)
(β) της παρ. 2 του άρθρου 14 του ν. 2971/2001 (Α΄ 285)
(γ) της παρ. 3 του άρθρου 35 του ν. 3153/2003 (Α΄ 153)
(β) των παρ. 2 και παρ. 3 του άρθρου 9 του ν. 2987/2002 (Α΄ 27)
(γ) του άρθρου 5 του π.δ. 85/2012 (Α΄ 141)
(δ) της παρ. 1 και παρ. 2, του άρθρου 207 του ν. 4072/2012 (Α΄ 86)
(ε) του άρθρου ενενηκοστού του π.δ. 63/2005 (Α΄ 98)
(στ) της παρ. 2, στοιχείο θ, του άρθρου 5 του ν. 3469/2006 (Α΄ 131)
2. την υπ' αριθ. 8216.01/03/12 απόφαση Υπουργού Ναυτιλίας και Αιγαίου ανασυγκρότησης της Επιτροπής Σχεδιασμού και Ανάπτυξης Λιμένων (Ε.Σ.Α.Λ.), (ΥΟΔΔ 402)
3. Τα έγγραφα:
(α) το υπ' αριθ. 50021/3109/05-12-2011 έγγραφο της ΔΙ.ΠΕ.ΧΩ. Αποκεντρωμένης Διοίκησης Ηπείρου-Δυτ. Μακεδονίας, για εισαγωγή του θέματος προς εξέταση από την Επιτροπή Σχεδιασμού και Ανάπτυξης Λιμένων (Ε.Σ.Α.Λ.)
(β) το υπ' αριθ. 3411.4/02/12 (αρ. σχ. 2191) έγγραφο απόψεων από το Κ.Λ/Χ Ηγουμενίτσας
(γ) το υπ' αριθ. 521.5-5/12 (αρ. σχ. 2201/12) έγγραφο Κ.Λ/Χ Ηγουμενίτσας για τον αριθμό των επαγγελματικών σκαφών και των αδειών αλιείας στην περιοχή
(δ) το υπ' αριθ. 2525/09-04-2012 έγγραφο Τμήματος Αλιείας της Περιφέρειας Ηπείρου για τον αριθμό επαγγελματικών αλιευτικών σκαφών σε Πλαταριά, Σύβοτα και Ηγουμενίτσα
(ε) το υπ' αριθ. 644/18-04-2012 έγγραφο Ο.Λ. Ηγουμενίτσας Α.Ε. επεξήγησης των προθέσεών του για τη μετατροπή των υπαρχόντων αλιευτικών καταφυγίων της περιοχής (Σύβοτα, Πλαταριά και Σαγιάδα) σε τουριστικά
4. τα σχέδια υπ' αριθ. ΣΛ-202-02, (Οριζοντιογραφία, Κλίμακες 1:2000 και 1:500) που εκπόνησε η μελετήτρια Κ.Π. Ηλιοπούλου και η Τεχνική Υπηρεσία του Ο.Λ.ΗΓ. για τον Οργανισμό Λιμένα Ηγουμενίτσας (Ο.Λ.ΗΓ. Α.Ε.)
5. το υπ' αριθ. 8216/92/12/28-08-12 έγγραφο Υ.Ν.Α./ΓΓΛΛΠ/ΔΛΥα' πρόσκλησης σε Συνεδρίαση της Ε.Σ.Α.Λ. (θέμα 9ο)
6. το Πρακτικό της 53ης/04-09-2012 Συνεδρίασης της Ε.Σ.Α.Λ. (θέμα 9ο)
7. το γεγονός ότι με τις κανονιστικές διατάξεις της παρούσας απόφασης δεν προκαλείται δαπάνη σε βάρος του κρατικού προϋπολογισμού, αποφασίζουμε:

Δεν εγκρίνεται η υποβληθείσα Προμελέτη Περιβαλλοντικών Επιπτώσεων για τη δημιουργία νέου αλιευτικού καταφυγίου στην Πλαταριά Θεσπρωτίας, στη θέση Μύλος, η οποία περιλαμβάνει τη δημιουργία προσήνεμου μώλου, υπήνεμου μώλου και πλωτού προβλήτα στο εσωτερικό της λιμενολεκάνης του νέου έργου, καθώς:
1. θα προκληθεί διάβρωση στην παρακείμενη ακτή, και
2. θεωρείται υπερβολική η κατασκευή δεύτερου λιμένα σε μικρή απόσταση από υπάρχουσες λιμενικές εγκαταστάσεις.

Για τους παραπάνω λόγους προτείνεται να εξεταστεί η δυνατότητα επέκτασης των υφιστάμενων κατασκευών

προκειμένου να καλυφθούν οι ανάγκες και του τουριστικού και του αλιευτικού καταφυγίου.

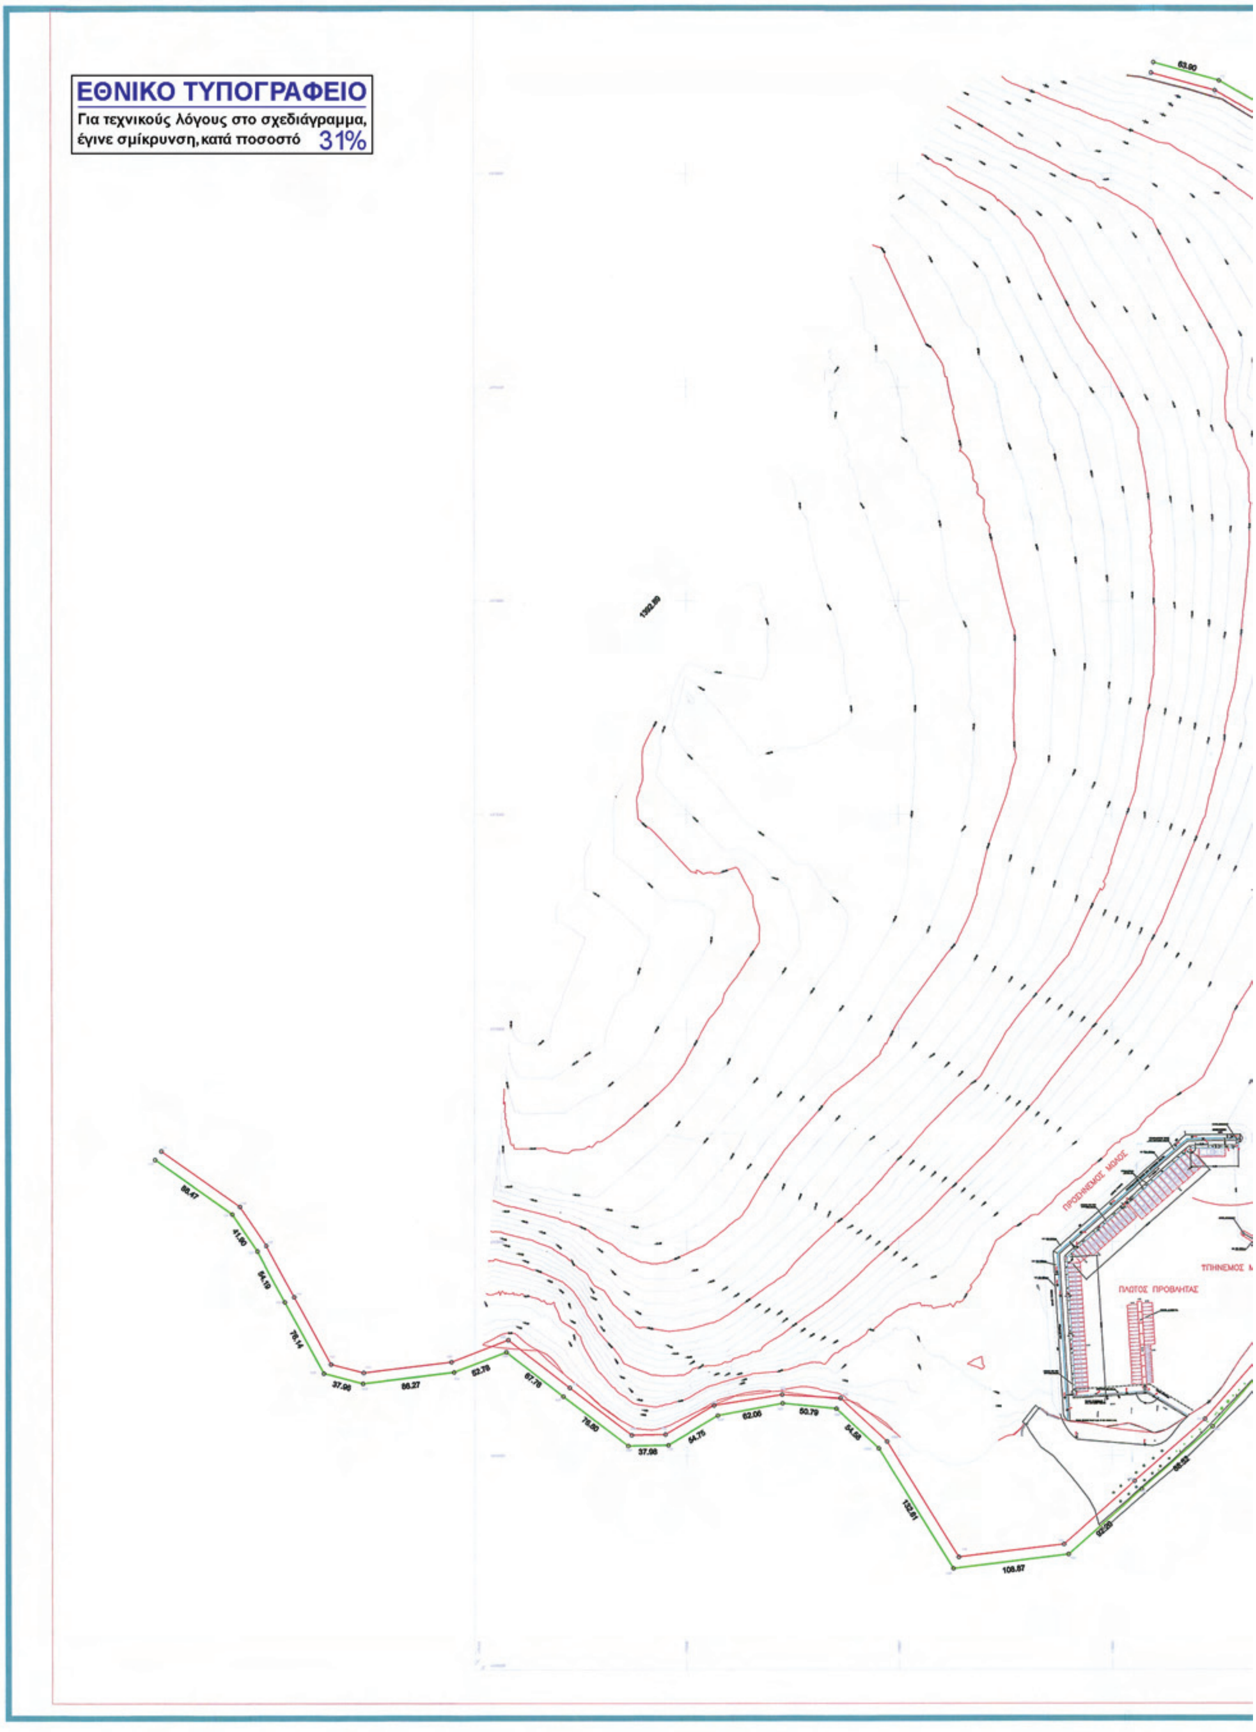
Την παρούσα απόφαση συνοδεύουν τα σχέδια υπ' αριθ. ΣΛ-202-02, (Οριζοντιογραφία, Κλίμακες 1:2000 και 1:500).

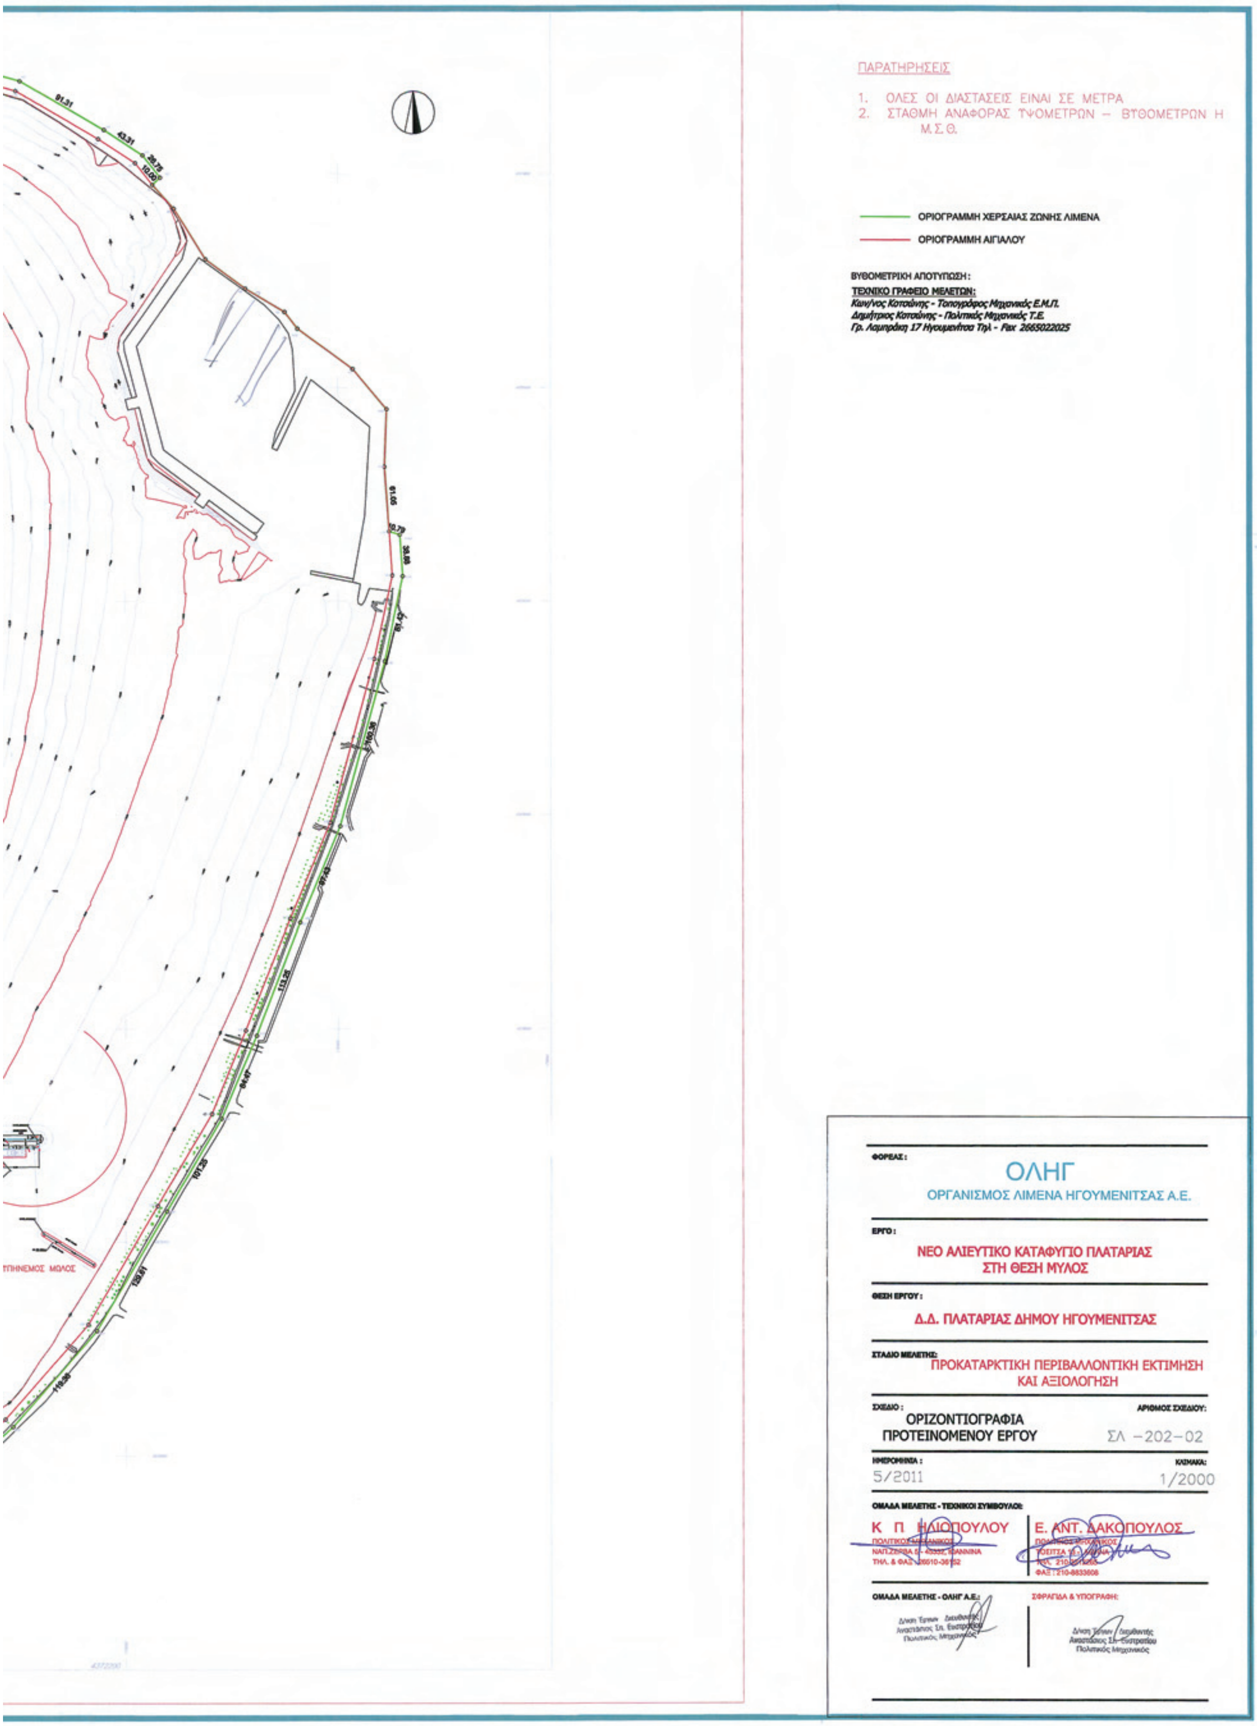
Η απόφαση να δημοσιευθεί στην Εφημερίδα της Κυβερνήσεως με τα συνημμένα σχέδια.

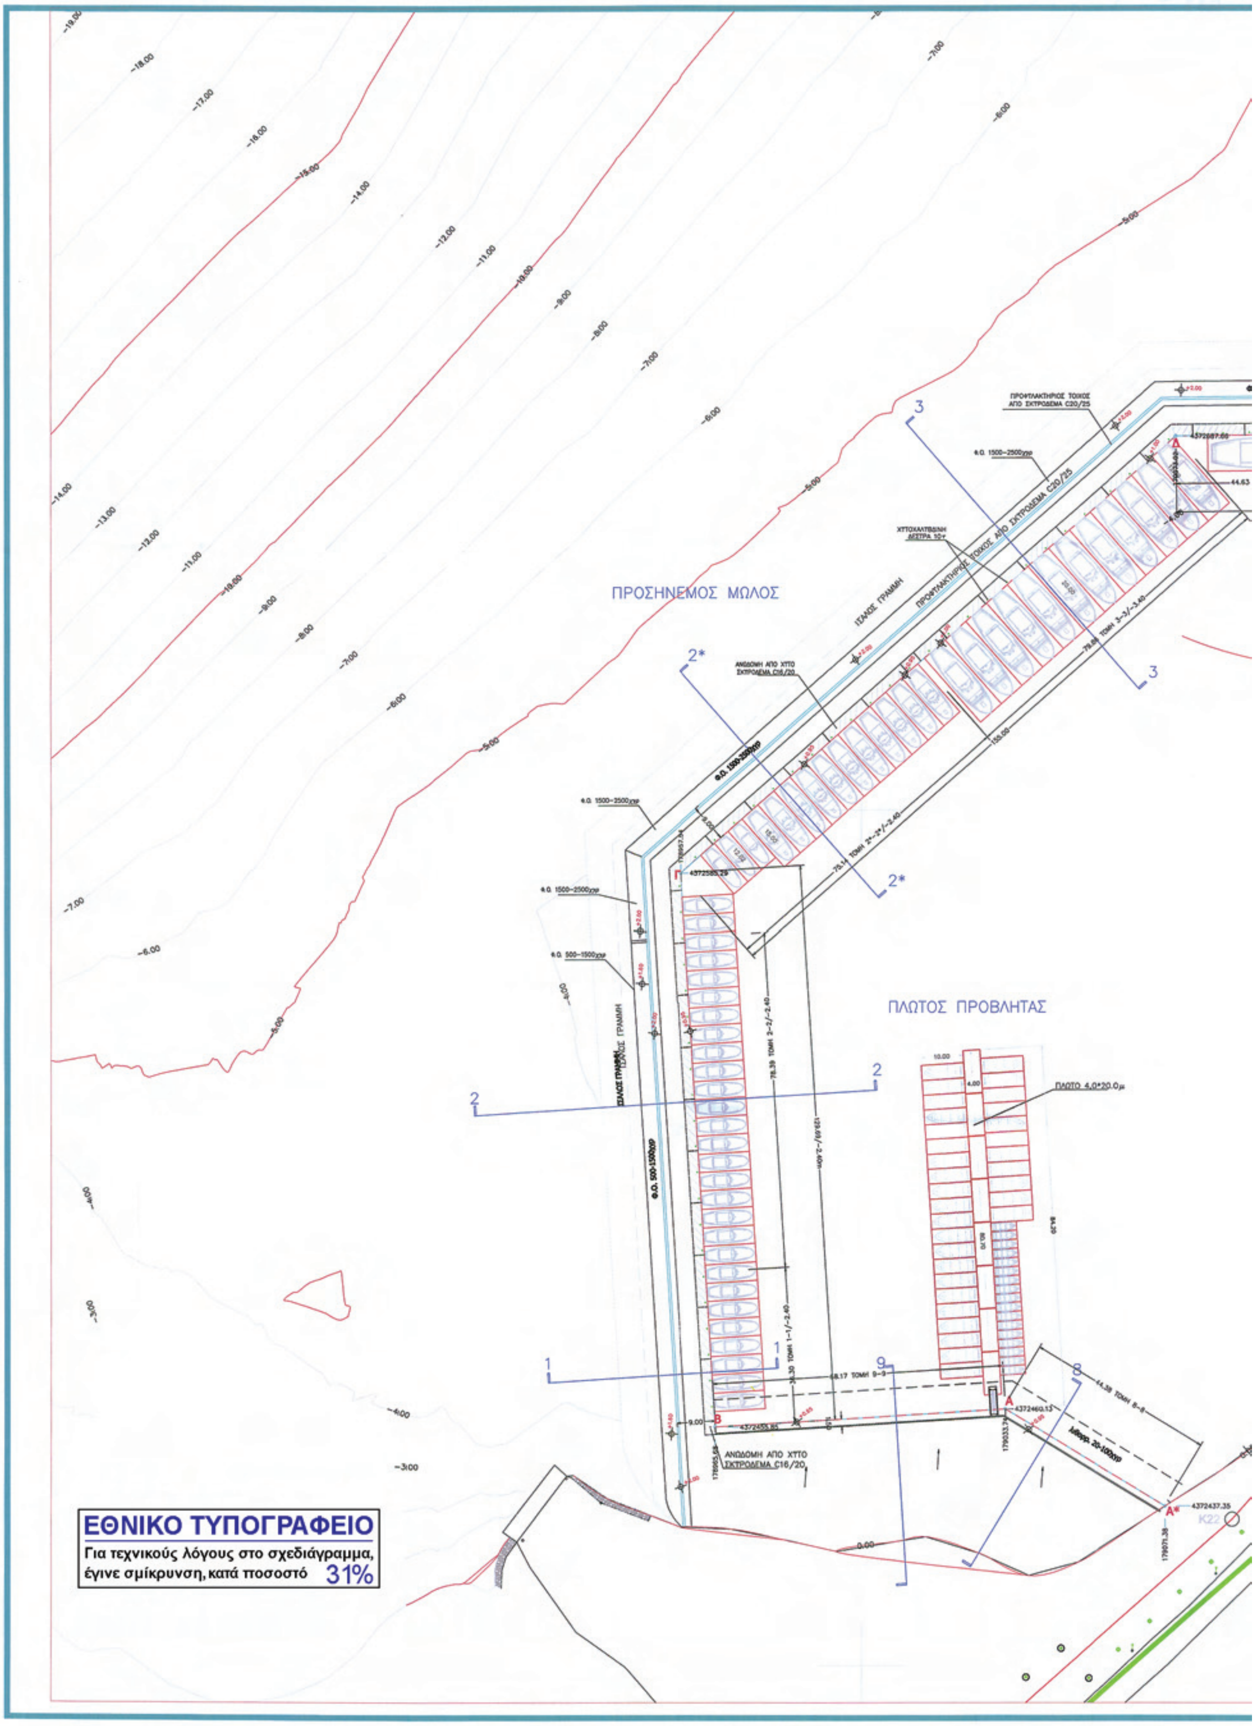
Πειραιάς, 15 Οκτωβρίου 2012

Ο Πρόεδρος

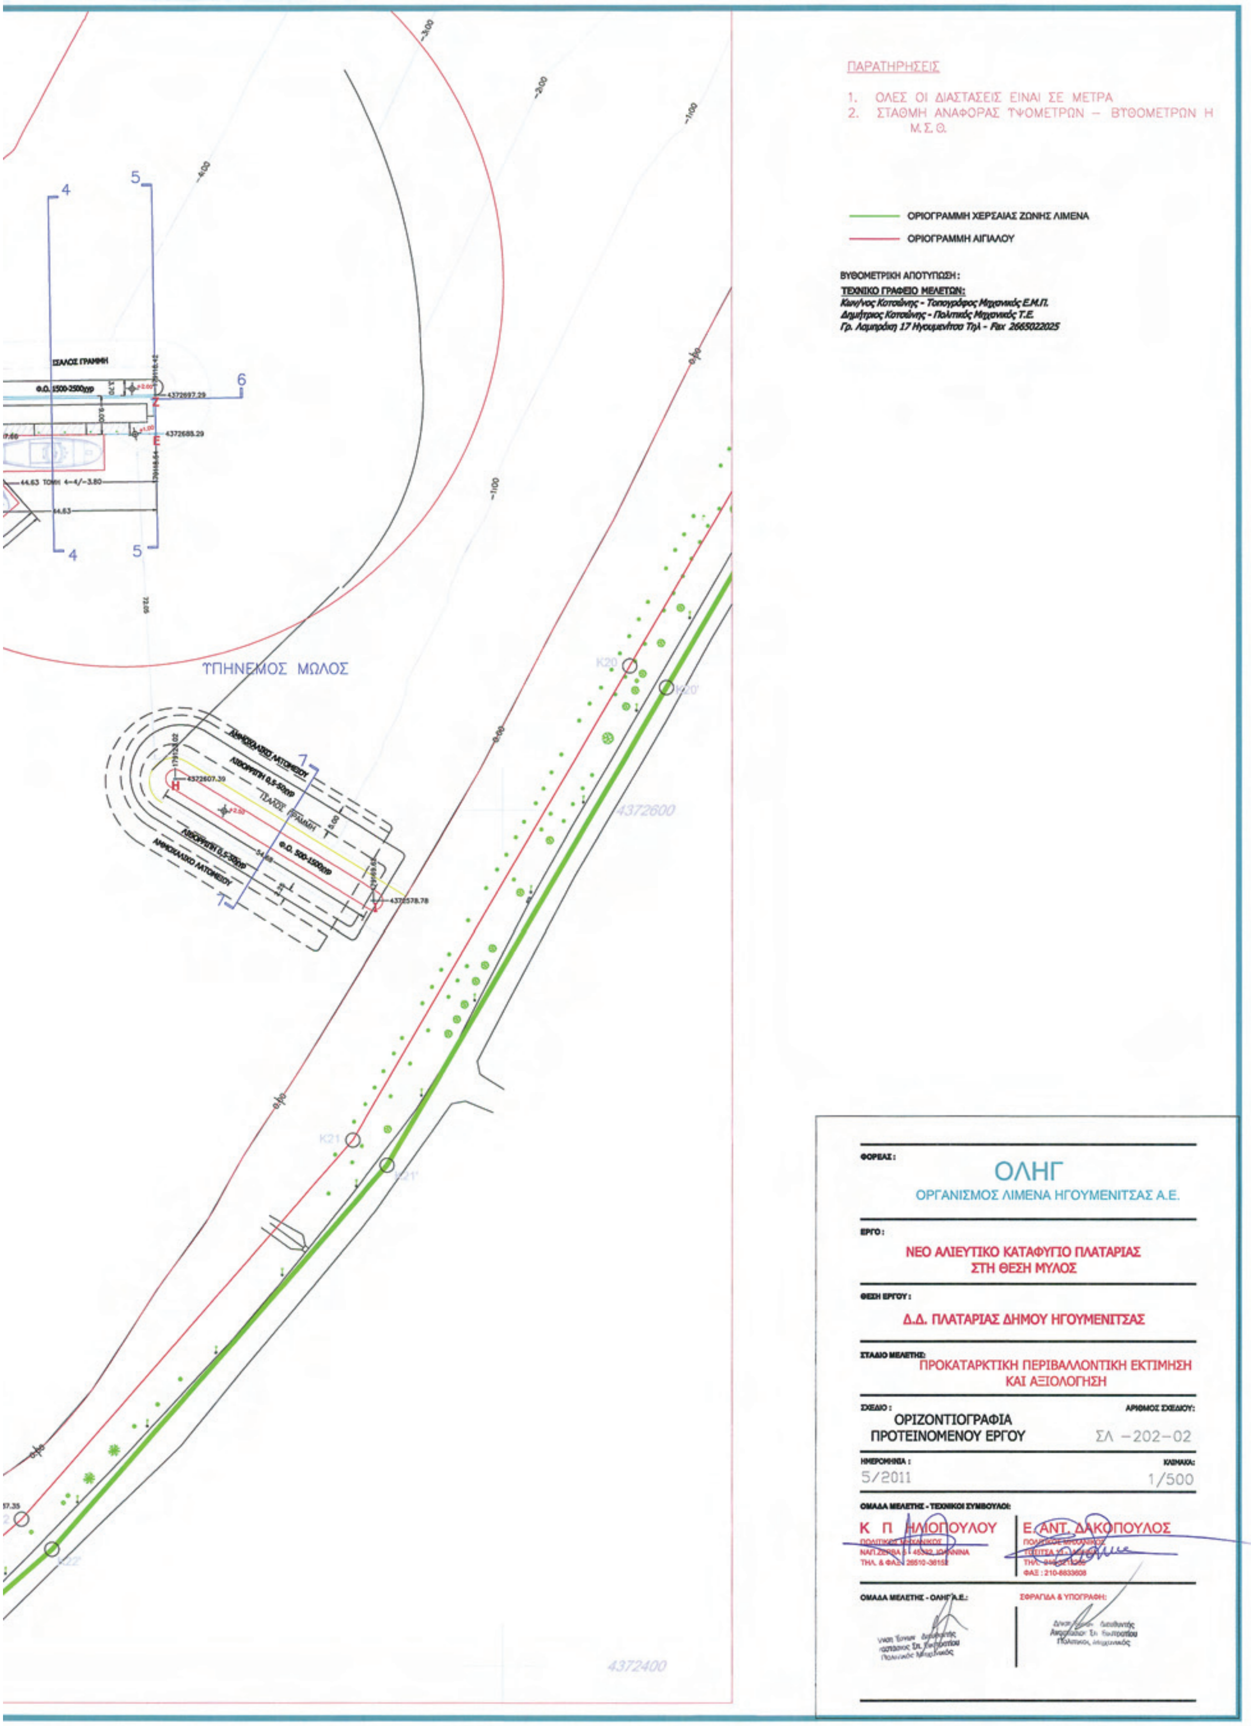
ΚΩΝΣΤΑΝΤΙΝΟΣ Ι. ΜΟΥΤΖΟΥΡΗΣ


ΕΘΝΙΚΟ ΤΥΠΟΓΡΑΦΕΙΟ
Για τεχνικούς λόγους στο σχεδιάγραμμα,
έγινε σμίκρυνση, κατά ποσοστό 31%
ΠΛΑΤΟΣ ΠΡΟΒΛΗΤΑΣ


ΠΑΡΑΤΗΡΗΣΕΙΣ
1. ΟΛΕΣ ΟΙ ΔΙΑΣΤΑΣΕΙΣ ΕΙΝΑΙ ΣΕ ΜΕΤΡΑ
2. ΣΤΑΘΜΗ ΑΝΑΦΟΡΑΣ ΥΨΟΜΕΤΡΩΝ – ΒΥΘΟΜΕΤΡΩΝ Η Μ.Σ.Θ.
ΟΡΙΟΓΡΑΜΜΗ ΧΕΡΣΑΙΑΣ ΖΩΝΗΣ ΛΙΜΕΝΑ
ΟΡΙΟΓΡΑΜΜΗ ΑΙΓΙΑΛΟΥ
ΒΥΘΟΜΕΤΡΙΚΗ ΑΠΟΤΥΠΩΣΗ :
ΤΕΧΝΙΚΟ ΓΡΑΦΕΙΟ ΜΕΛΕΤΩΝ:
Κων/νος Κοτσώνης - Τοπογράφος Μηχανικός Ε.Μ.Π.
Δημήτριος Κοτσώνης - Πολιτικός Μηχανικός Τ.Ε.
Γρ. Λαμπράκη 17 Ηγουμενίτσα Τηλ. - Fax 2665022025
ΦΟΡΕΑΣ :
ΟΛΗΓ
ΟΡΓΑΝΙΣΜΟΣ ΛΙΜΕΝΑ ΗΓΟΥΜΕΝΙΤΣΑΣ Α.Ε.
ΕΡΓΟ :
ΝΕΟ ΑΛΙΕΥΤΙΚΟ ΚΑΤΑΦΥΓΙΟ ΠΛΑΤΑΡΙΑΣ ΣΤΗ ΘΕΣΗ ΜΥΛΟΣ
ΘΕΣΗ ΕΡΓΟΥ :
Δ.Δ. ΠΛΑΤΑΡΙΑΣ ΔΗΜΟΥ ΗΓΟΥΜΕΝΙΤΣΑΣ
ΣΤΑΔΙΟ ΜΕΛΕΤΗΣ:
ΠΡΟΚΑΤΑΡΚΤΙΚΗ ΠΕΡΙΒΑΛΛΟΝΤΙΚΗ ΕΚΤΙΜΗΣΗ ΚΑΙ ΑΞΙΟΛΟΓΗΣΗ
ΣΧΕΔΙΟ :
ΟΡΙΖΟΝΤΙΟΓΡΑΦΙΑ ΠΡΟΤΕΙΝΟΜΕΝΟΥ ΕΡΓΟΥ
ΑΡΙΘΜΟΣ ΣΧΕΔΙΟΥ:
ΣΛ –202–02
ΗΜΕΡΟΜΗΝΙΑ :
5/2011
ΚΛΙΜΑΚΑ:
1/2000
ΟΜΑΔΑ ΜΕΛΕΤΗΣ - ΤΕΧΝΙΚΟΙ ΣΥΜΒΟΥΛΟΙ:
Κ Π ΗΛΙΟΠΟΥΛΟΥ
Ε. ΑΝΤ. ΔΑΚΟΠΟΥΛΟΣ
ΟΜΑΔΑ ΜΕΛΕΤΗΣ - ΟΛΗΓ Α.Ε.:
ΣΦΡΑΓΙΔΑ & ΥΠΟΓΡΑΦΗ:
Αναστάσιος Σπ. Ευστρατίου
Πολιτικός Μηχανικός



ΠΡΟΣΗΝΕΜΟΣ ΜΩΛΟΣ
ΠΛΩΤΟΣ ΠΡΟΒΛΗΤΑΣ
ΠΛΩΤΟ 4.0*20.0μ
ΑΝΩΔΟΜΗ ΑΠΟ ΧΤΤΟ ΣΚΥΡΟΔΕΜΑ C16/20
ΕΘΝΙΚΟ ΤΥΠΟΓΡΑΦΕΙΟ
Για τεχνικούς λόγους στο σχεδιάγραμμα, έγινε σμίκρυνση, κατά ποσοστό 31%


ΠΑΡΑΤΗΡΗΣΕΙΣ
1. ΟΛΕΣ ΟΙ ΔΙΑΣΤΑΣΕΙΣ ΕΙΝΑΙ ΣΕ ΜΕΤΡΑ
2. ΣΤΑΘΜΗ ΑΝΑΦΟΡΑΣ ΥΨΟΜΕΤΡΩΝ – ΒΥΘΟΜΕΤΡΩΝ Η Μ.Σ.Θ.
ΟΡΙΟΓΡΑΜΜΗ ΧΕΡΣΑΙΑΣ ΖΩΝΗΣ ΛΙΜΕΝΑ
ΟΡΙΟΓΡΑΜΜΗ ΑΙΓΙΑΛΟΥ
ΥΦΙΣΤΑΜΕΝΟΣ ΜΩΛΟΣ
4372600
4372400
ΦΟΡΕΑΣ:
ΟΛΗΓ
ΟΡΓΑΝΙΣΜΟΣ ΛΙΜΕΝΑ ΗΓΟΥΜΕΝΙΤΣΑΣ Α.Ε.
ΕΡΓΟ:
ΝΕΟ ΑΛΙΕΥΤΙΚΟ ΚΑΤΑΦΥΓΙΟ ΠΛΑΤΑΡΙΑΣ ΣΤΗ ΘΕΣΗ ΜΥΛΟΣ
ΘΕΣΗ ΕΡΓΟΥ:
Δ.Δ. ΠΛΑΤΑΡΙΑΣ ΔΗΜΟΥ ΗΓΟΥΜΕΝΙΤΣΑΣ
ΣΤΑΔΙΟ ΜΕΛΕΤΗΣ:
ΠΡΟΚΑΤΑΡΚΤΙΚΗ ΠΕΡΙΒΑΛΛΟΝΤΙΚΗ ΕΚΤΙΜΗΣΗ ΚΑΙ ΑΞΙΟΛΟΓΗΣΗ
ΣΧΕΔΙΟ:
ΟΡΙΖΟΝΤΙΟΓΡΑΦΙΑ ΠΡΟΤΕΙΝΟΜΕΝΟΥ ΕΡΓΟΥ
ΑΡΙΘΜΟΣ ΣΧΕΔΙΟΥ:
ΣΛ –202–02
ΗΜΕΡΟΜΗΝΙΑ:
5/2011
ΚΛΙΜΑΚΑ:
1/500
ΟΜΑΔΑ ΜΕΛΕΤΗΣ - ΤΕΧΝΙΚΟΙ ΣΥΜΒΟΥΛΟΙ:
Κ. Π. ΗΛΙΟΠΟΥΛΟΥ
Ε. ΑΝΤ. ΔΑΚΟΠΟΥΛΟΣ
ΟΜΑΔΑ ΜΕΛΕΤΗΣ - ΟΛΗΓ Α.Ε.:
ΣΦΡΑΓΙΔΑ & ΥΠΟΓΡΑΦΗ:

Αριθμ. οικ. 3416 (2)

Καθορισμός εξομοιούμενης Χερσαίας Λιμενικής Ζώνης στη θέση «ΚΑΝΙΑ» του Δήμου Χάλκης, νήσου Χάλκης.

Η ΓΕΝΙΚΗ ΓΡΑΜΜΑΤΕΑΣ
ΑΠΟΚΕΝΤΡΩΜΕΝΗΣ ΔΙΟΙΚΗΣΗΣ ΑΙΓΑΙΟΥ

Έχοντας υπόψη:

1. Τις διατάξεις του άρθρου 3 του Ν. 444/1970 (ΦΕΚ 30/τ. Α΄/1970).

2. Τις διατάξεις της παρ. 1 του άρθρου 7 του ν.δ. 2942/1954 (ΦΕΚ 211 Α΄) όπως αντικαταστάθηκε από την παρ. 4 του άρθρου 2 του Ν. 2575/1998 (ΦΕΚ 23 Α΄).

3. Τις διατάξεις του άρθρου 28 του Ν. 2971/2001 (ΦΕΚ 285/τ.Α΄/19-12-2001) «Περί καθορισμού χώρων που εξομοιώνονται με ζώνη Λιμένα».

4. Την υπ' αριθμ. 3511.91/01/98/17-03-1998 εγκύκλιο του Υπουργείου Εμπορικής Ναυτιλίας (Υ.Ε.Ν.), με θέμα τη χρήση και εκμετάλλευση από τα Λιμενικά Ταμεία των χώρων που εξομοιώνονται με ζώνες λιμένων.

5. Την υπ' αριθμ. 360/96 γνωμοδότηση του Νομικού Συμβουλίου του Κράτους.

6. Τις διατάξεις του άρθρου 225 του Ν. 3852/2010 (ΦΕΚ 87/τ. Α΄/07-06-2010) «Νέα Αρχιτεκτονική της Αυτοδιοίκησης και της Αποκεντρωμένης Διοίκησης-Πρόγραμμα Καλλικράτης».

7. Την παρ. 2 του άρθρου 1 της υπ' αριθμ. 1028241 π.ε./2729 π.ε./Β0010 (ΦΕΚ 547/τ.Β΄/22-04-2005) κοινή υπουργική απόφαση Υπουργών Οικονομίας και Οικονομικών, Εμπορικής Ναυτιλίας, με θέμα «Καθορισμός χώρων που εξομοιώνονται με ζώνη λιμένα».

8. Την υπ' αριθμ. 208/10/30-11-2011 απόφαση του Δ.Σ. του Δημοτικού Λιμενικού Ταμείου Νότιας Δωδεκανήσου, σχετική με το θέμα.

9. Το υπ' αριθμ. ΔΤΥ/Ζ6/2774/22-12-11 έγγραφο του Δημοτικού Λιμενικού Ταμείου Νότιας Δωδεκανήσου προς το Υπουργείο Ανάπτυξης Ανταγωνιστικότητας και Ναυτιλίας και το Υπουργείο Οικονομικών με τα αντίστοιχα αποδεικτικά παραλαβής - επίδοσης (ΕΛ.ΤΑ.) του εγγράφου στα προαναφερόμενα Υπουργεία.

10. Το υπ' αριθμ. 1059746/1736/Β0010/22-05-2012 έγγραφο του Υπουργείου Οικονομικών με το οποίο συμφωνεί με την εν λόγω εξομοίωση.

Το τοπογραφικό σχεδιάγραμμα της περιοχής, αποφασίζουμε:

Εγκρίνουμε τον καθορισμό εξομοιούμενης Χερσαίας Λιμενικής Ζώνης στη θέση «ΚΑΝΙΑ» του Δήμου Χάλκης, νήσου Χάλκης, όπως αυτή χαράσσεται με πράσινη πολυγωνική γραμμή επί τοπογραφικού βυθομετρικού διαγράμματος, κλίμακας 1: 500.

Αναλυτικότερα:

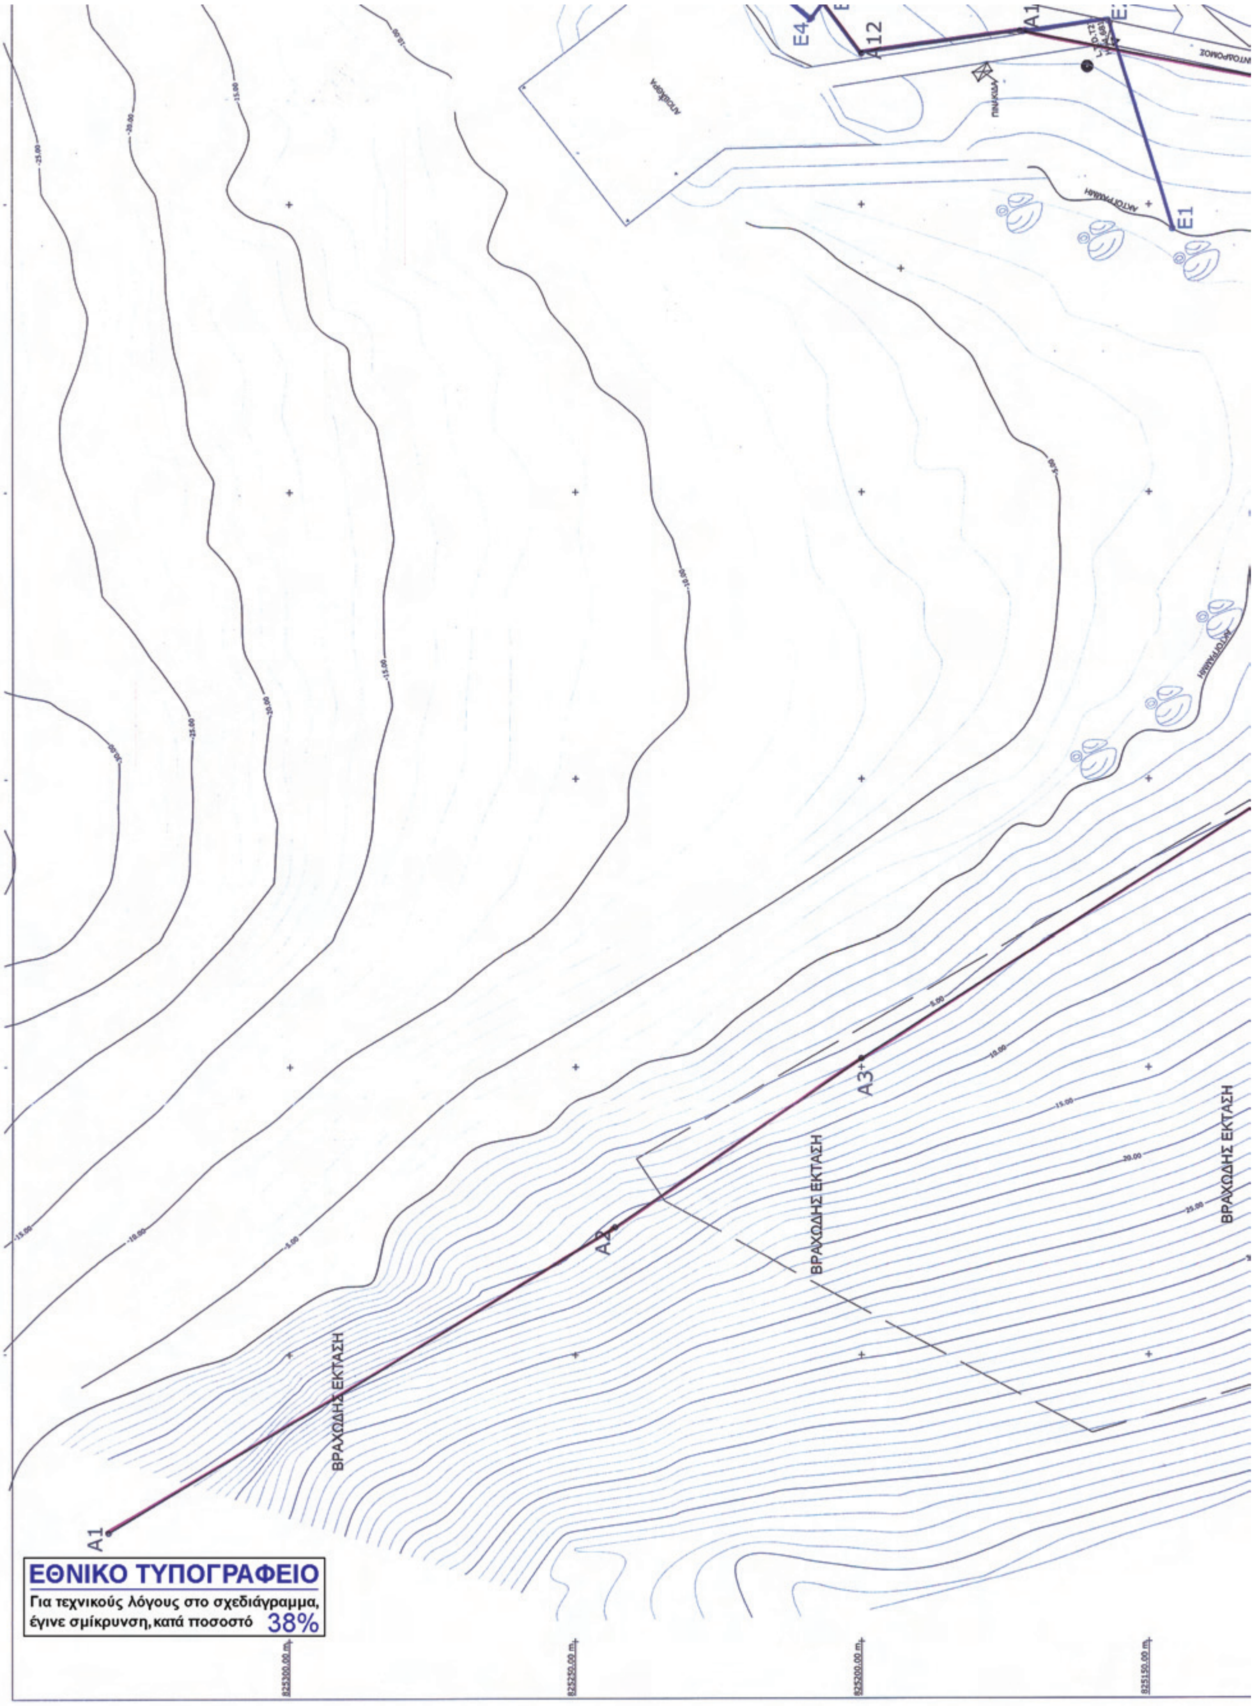
Η εξομοιούμενη Χερσαία Ζώνη Λιμένα χαράσσεται επί του όρμου Κάνια. Ξεκινάει από βραχώδες σημείο της ακτογραμμής ανάμεσα στην παραλία και στην αποβάθρα (σημείο αρχής Ε1) συνεχίζει νότια περικλείοντας τμήμα του δρόμου (σημεία Ε2-Α11-Α12) περνάει περιμετρικά των παλαιών εγκαταστάσεων δεξαμενών καυσίμων(σημεία Ε3-Ε4-Ε5-Ε6-Ε7) και διασχίζοντας βραχώδη περιοχή (σημεία Α14-Α15-Α16) καταλήγει σε βραχώδες σημείο της ακτογραμμής νότια της αποβάθρας (σημείο τέλους Ε8), ήτοι τελικώς στοιχεία κορυφών Ε1-Ε2-Α11-Α12-Ε3-Ε4-Ε5-Ε6-Ε7-Α14-Α15-Α16-Ε8 με πολυγωνική πράσινη γραμμή όπως αυτή φαίνεται στο συνημμένο βυθομετρικό τοπογραφικό σχέδιο και αναγράφονται αναλυτικά οι συντεταγμένες των κορυφών της.

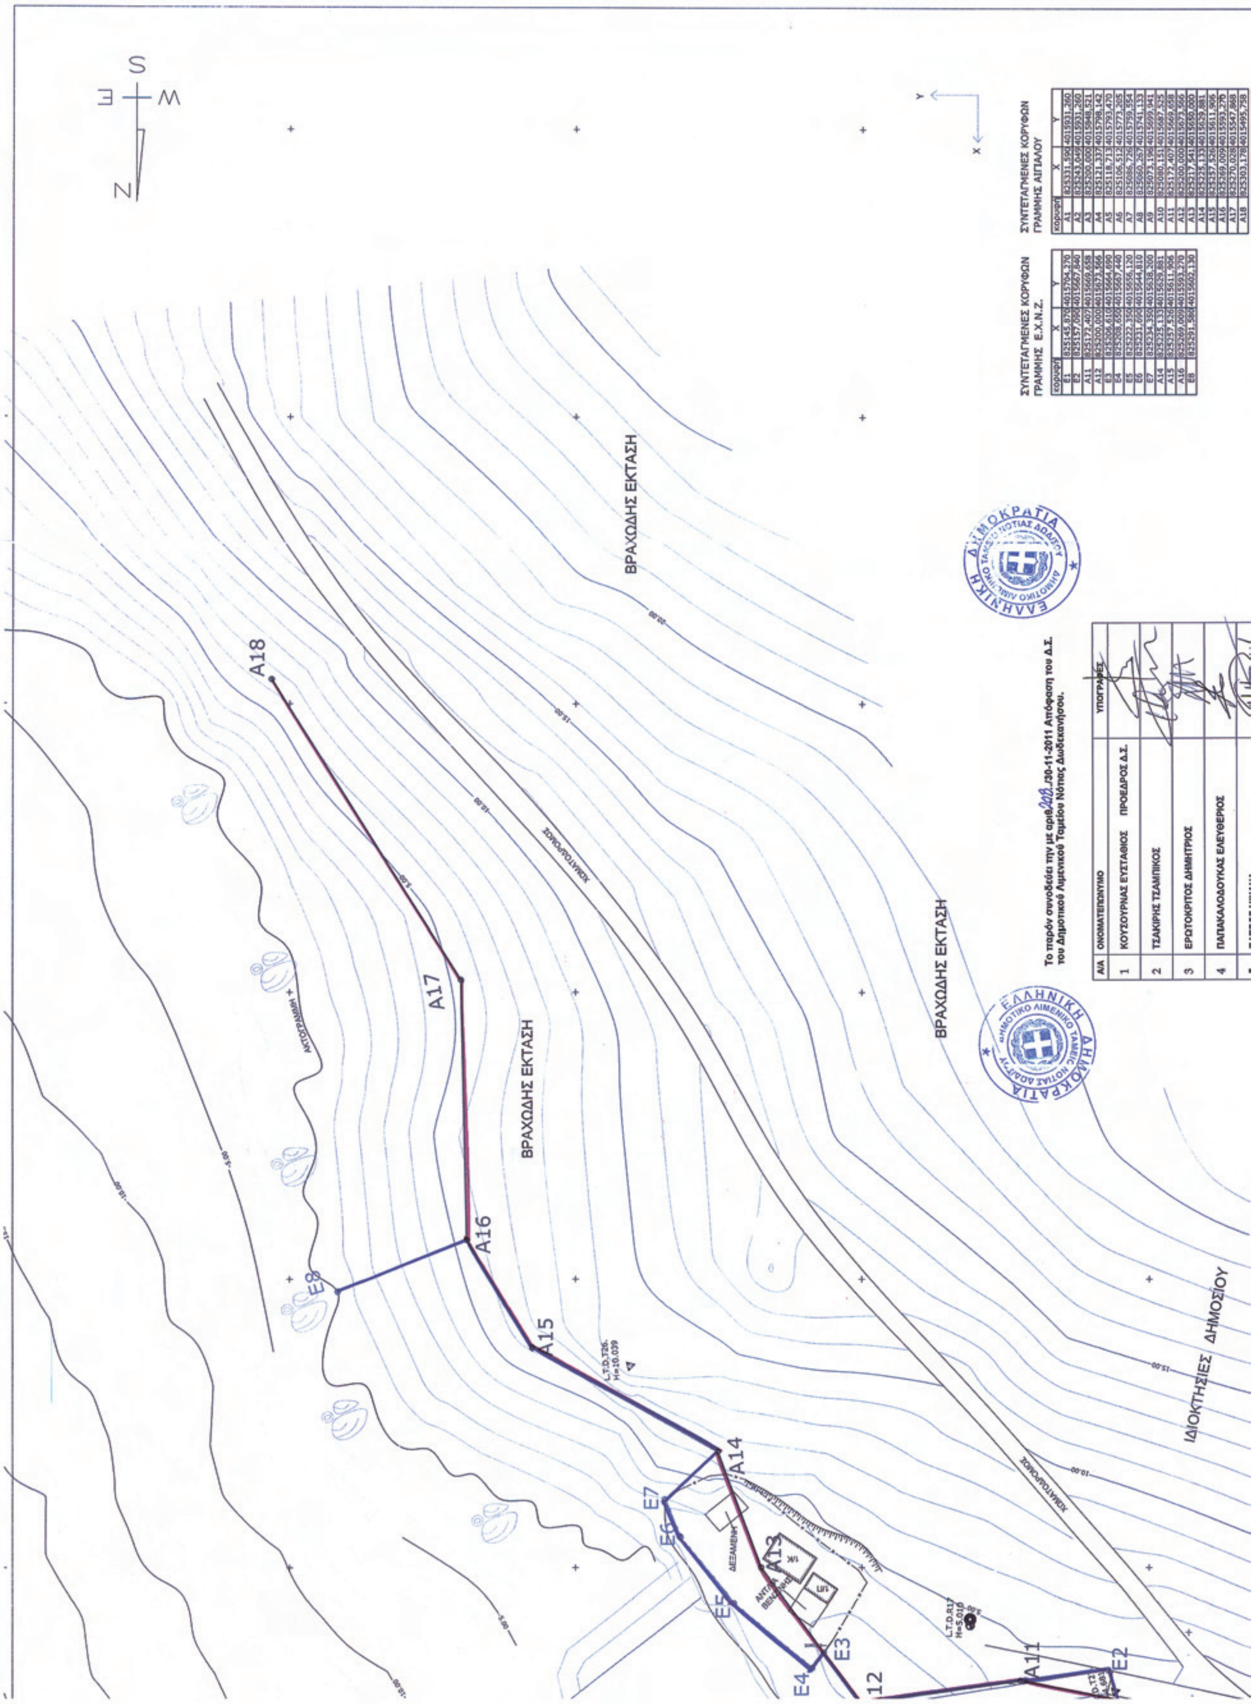
Στην εξομοιούμενη Χερσαία Ζώνη Λιμένα δεν περιλαμβάνονται ιδιωτικά κτήματα.

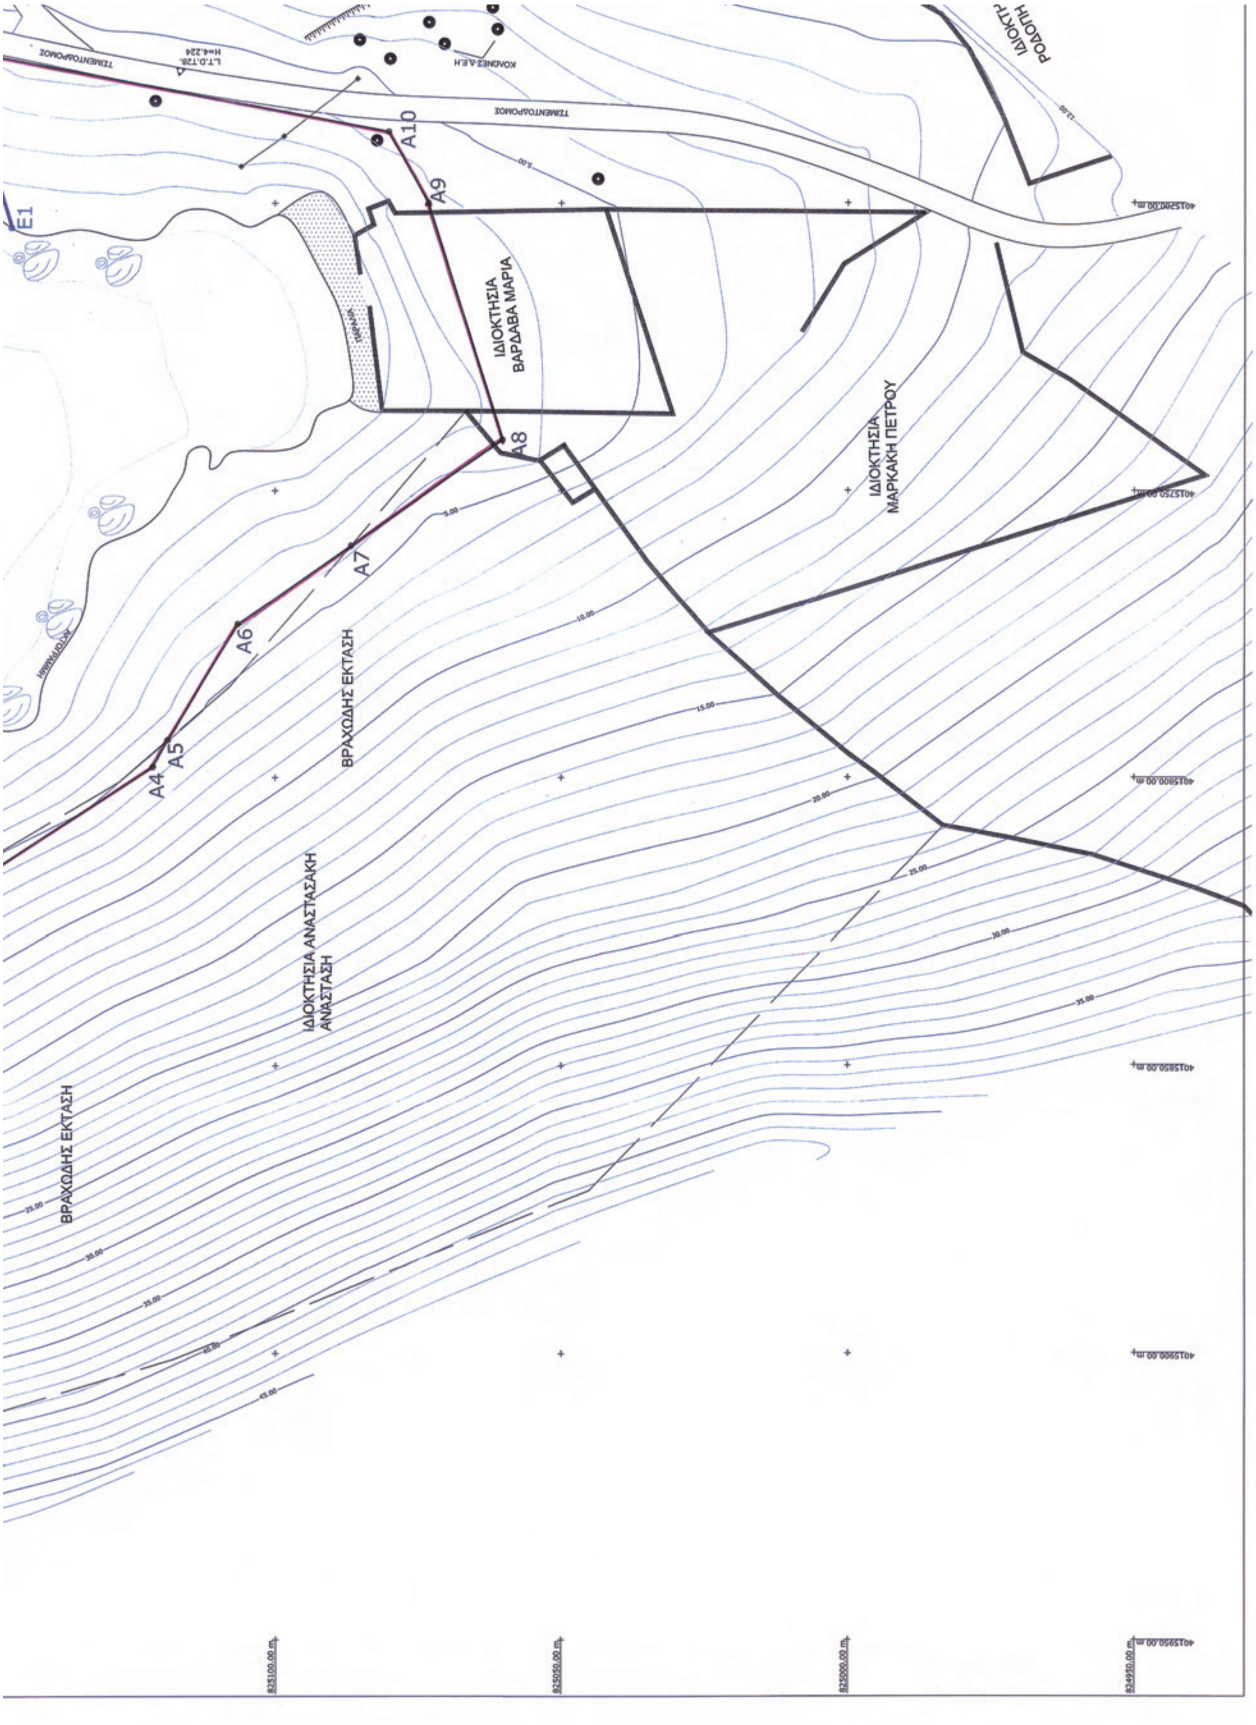
Η απόφαση αυτή να δημοσιευθεί στην Εφημερίδα της Κυβερνήσεως.

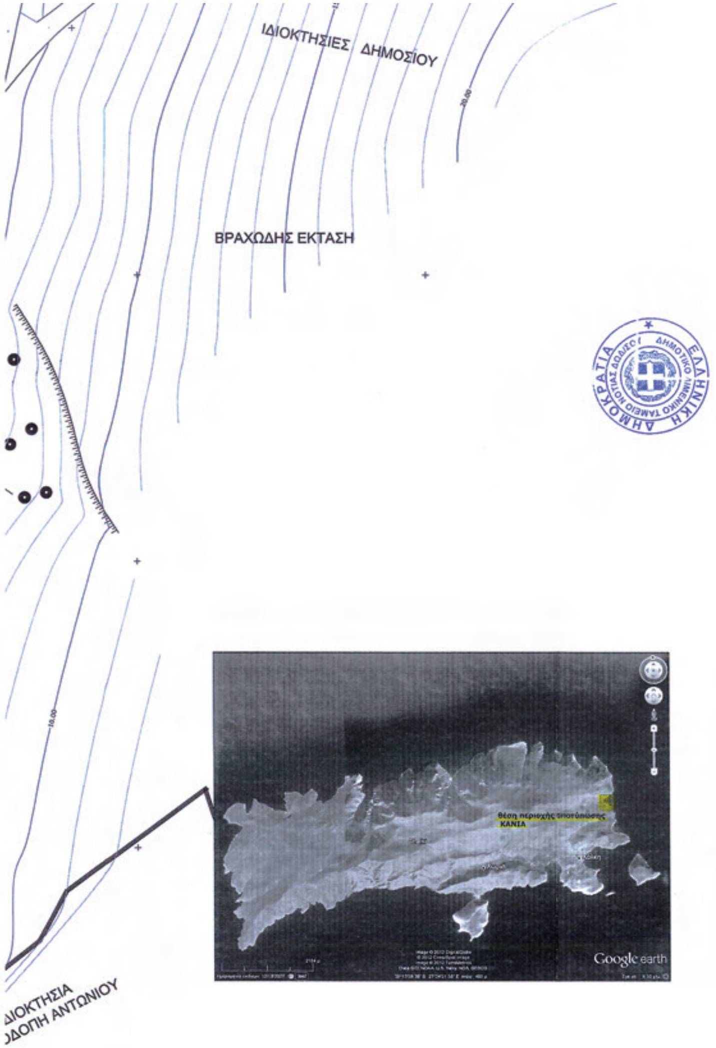
Ρόδος, 12 Οκτωβρίου 2012

Η Γενική Γραμματέας
Αποκεντρωμένης Διοίκησης
ΧΡΙΣΤΙΑΝΑ Δ. ΚΑΛΟΓΗΡΟΥ


ΒΡΑΧΩΔΗΣ ΕΚΤΑΣΗ
ΒΡΑΧΩΔΗΣ ΕΚΤΑΣΗ
ΒΡΑΧΩΔΗΣ ΕΚΤΑΣΗ
A1
A2
A3
A12
E1
E4
ΕΘΝΙΚΟ ΤΥΠΟΓΡΑΦΕΙΟ
Για τεχνικούς λόγους στο σχεδιάγραμμα, έγινε σμίκρυνση, κατά ποσοστό 38%


ΒΡΑΧΩΔΗΣ ΕΚΤΑΣΗ
ΒΡΑΧΩΔΗΣ ΕΚΤΑΣΗ
ΒΡΑΧΩΔΗΣ ΕΚΤΑΣΗ
ΙΔΙΟΚΤΗΣΙΕΣ ΔΗΜΟΣΙΟΥ
ΑΚΤΟΓΡΑΜΜΗ
ΧΩΜΑΤΟΔΡΟΜΟΣ
ΧΩΜΑΤΟΔΡΟΜΟΣ
ΔΕΞΑΜΕΝΗ
A18
A17
A16
A15
A14
A13
A11
E8
E7
E6
E5
E4
E3
E2
ΣΥΝΤΕΤΑΓΜΕΝΕΣ ΚΟΡΥΦΩΝ ΓΡΑΜΜΗΣ Ε.Χ.Ν.Ζ.
ΣΥΝΤΕΤΑΓΜΕΝΕΣ ΚΟΡΥΦΩΝ ΓΡΑΜΜΗΣ ΑΙΓΙΑΛΟΥ
ΚΟΥΤΣΟΥΡΝΑΣ ΕΥΣΤΑΘΙΟΣ ΠΡΟΕΔΡΟΣ Δ.Σ.
ΤΖΑΚΙΡΗΣ ΤΖΑΜΠΙΚΟΣ
ΕΡΩΤΟΚΡΙΤΟΣ ΔΗΜΗΤΡΙΟΣ
ΠΑΠΑΚΑΛΟΔΟΥΚΑΣ ΕΛΕΥΘΕΡΙΟΣ
ΕΛΛΗΝΙΚΗ ΔΗΜΟΚΡΑΤΙΑ


ΤΣΙΜΕΝΤΟΔΡΟΜΟΣ
A10
A9
A8
A7
A6
A5
A4
E1
ΙΔΙΟΚΤΗΣΙΑ ΒΑΡΔΑΒΑ ΜΑΡΙΑ
ΙΔΙΟΚΤΗΣΙΑ ΜΑΡΚΑΚΗ ΠΕΤΡΟΥ
ΒΡΑΧΩΔΗΣ ΕΚΤΑΣΗ
ΙΔΙΟΚΤΗΣΙΑ ΑΝΑΣΤΑΣΑΚΗ ΑΝΑΣΤΑΣΗ
ΒΡΑΧΩΔΗΣ ΕΚΤΑΣΗ



3	ΕΡΩΤΟΚΡΙΤΟΣ ΔΗΜΗΤΡΙΟΣ	
4	ΠΑΠΑΚΑΛΟΔΟΥΚΑΣ ΕΛΕΥΘΕΡΙΟΣ	
5	ΠΑΤΡΟΣ ΜΙΧΑΗΛ	
6	ΑΝΤΩΝΟΓΛΟΥ ΓΕΩΡΓΙΟΣ	
7	ΓΙΑΛΟΥΡΑΚΗΣ ΚΩΝΣΤΑΝΤΙΝΟΣ	
8	ΚΑΜΑ-ΑΛΙΦΕΡΗ ΜΑΡΙΑ	
9	ΧΑΜΟΥΖΑΣ ΠΑΝΑΓΙΩΤΗΣ	
10	ΡΟΔΙΤΗΣ ΜΙΧΑΗΛ	
11	ΜΗΝΑΣ ΚΩΝ/ΝΟΣ	

19 ΔΙΑΚΟΥΜΗΣ ΒΑΣ

A15	825257,526	4015611,906
A16	825269,009	4015593,270
E8	825291,580	4015602,130

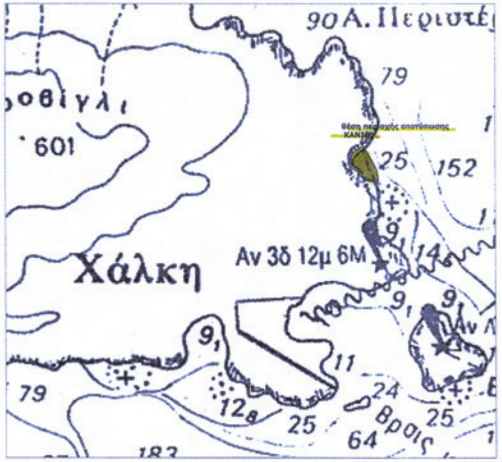
A11	825172,407	4015669,658
A12	825200,000	4015673,566
A13	825217,541	4015650,000
A14	825225,133	4015629,881
A15	825257,526	4015611,906
A16	825269,009	4015593,270
A17	825270,028	4015547,868
A18	825303,178	4015495,758

ΥΠΟΜΝΗΜΑ

- ΤΡΙΓΩΝΟΜΕΤΡΙΚΟ ΣΗΜΕΙΟ
- ΓΡΑΜΜΗ ΕΞΟΜΟΙΟΥΜΕΝΗΣ Χ.Λ.Ζ.
- ΓΡΑΜΜΗ ΑΙΓΙΑΛΟΥ
- ΓΡΑΜΜΗ ΠΑΡΑΛΙΑΣ
- ΙΣΟΒΑΘΗΣ ΚΑΜΠΥΛΗ ΙΣΟΔΙΑΣΤΑΣΗ 5,00μ.
- ΙΣΟΒΑΘΗΣ ΚΑΜΠΥΛΗ ΙΣΟΔΙΑΣΤΑΣΗ 1,00μ.
- ΙΣΟΥΨΗΣ ΚΑΜΠΥΛΗ ΙΣΟΔΙΑΣΤΑΣΗ 5,00μ.
- ΙΣΟΥΨΗΣ ΚΑΜΠΥΛΗ ΙΣΟΔΙΑΣΤΑΣΗ 1,00μ.

ΑΠΟΣΠΑΣΜΑ ΥΔΡΟΓΡΑΦΙΚΟΥ ΧΑΡΤΗ

ΚΛ. 1:50.000



ΕΛΛΗΝΙΚΗ ΔΗΜΟΚΡΑΤΙΑ
ΠΕΡΙΦΕΡΕΙΑ ΝΟΤΙΟΥ ΑΙΓΑΙΟΥ
ΔΗΜΟΤΙΚΟ ΛΙΜΕΝΙΚΟ ΤΑΜΕΙΟ
ΝΟΤΙΑΣ ΔΩΔΕΚΑΝΗΣΟΥ

ΕΡΓΟ: "Βυθομετρική και Τοπογραφική αποτύπωση γιά τον καθορισμό εξομοιούμενης χερσαίας και θαλάσσιας λιμενικής ζώνης στη θέση Κάνια του Δήμου Χάλκης

ΗΜΕΡΟΜΗΝΙΑ ΝΟΕΜΒΡΙΟΣ 2011	ΚΛΙΜΑΚΑ 1:500
ΒΥΘΟΜΕΤΡΙΚΗ ΑΠΟΤΥΠΩΣΗ ΟΡΙΖΟΝΤΙΟΓΡΑΦΙΑ ΓΕΝΙΚΟ ΤΟΠΟΓΡΑΦΙΚΟ	ΑΡ.ΣΧΕΔΙΟΥ 1
ΘΕΩΡΗΣΗ	Ο ΣΥΝΤΑΞΑΣ
ΜΑΡΙΚΑ ΕΜΜ. ΔΕΛΗΓΙΑΝΝΗ ΠΟΛΙΤΙΚΟΣ ΜΗΧ/ΚΟΣ Τ.Ε./Β'	ΦΙΛΙΠΠΟΣ ΦΙΛΙΠΠΟΥ Πολιτικός Μηχανικός ΤΕΙ'

4015650.00 m 4015600.00 m 4015550.00 m 4015500.00 m 4015450.00 m

Αριθ. 7245/42774 (3)

Αναγκαστική απαλλοτρίωση ακινήτων για την κατασκευή του έργου «Κατασκευή έργων τεχνητού εμπλουτισμού του καρστικού συστήματος Υπέρειας Ν. Λαρίσης – Ορφανών Ν. Καρδίτσας».

Η ΓΕΝΙΚΗ ΓΡΑΜΜΑΤΕΑΣ ΑΠΟΚΕΝΤΡΩΜΕΝΗΣ ΔΙΟΙΚΗΣΗΣ ΘΕΣΣΑΛΙΑΣ- ΣΤΕΡΕΑΣ ΕΛΛΑΔΑΣ

Έχοντας υπόψη:

1) Τις διατάξεις του Ν. 2882/2001 (ΦΕΚ 17/2001 τ. Α΄) «Κώδικας Αναγκαστικών Απαλλοτριώσεων Ακινήτων», όπως ισχύουν.

2) Τις διατάξεις του άρθρου 33 του Ν.Δ/τος 3881/1958 (ΦΕΚ 181/1958 τ. Α΄) «περί έργων εγγείων βελτιώσεων».

3) Το Ν.Δ. 1418/1984 «Περί Δημόσιων έργων και ρυθμίσεις συναφών θεμάτων» και το εκτελεστικό του Π.Δ. 609/1985, όπως μετά την τροποποίησή τους ισχύουν σήμερα, καθώς και το Ν. 3669/2008 «περί Κύρωσης της κωδικοποίησης της νομοθεσίας κατασκευής Δημοσίων έργων».

4) Τη Χ.Δ. 9035/30-7-1973 απόφαση του Υπ. Εθνικής Οικονομίας σχετικά με τη χρηματοδότηση κ.λπ. των έργων και μελετών του Π.Δ.Ε.

5) Το Π.Δ. 185/6-10-2009 (ΦΕΚ 213/7-10-2009 τ.Δ΄) περί ανασύστασης του Υπουργείου Οικονομικών.

6) Τις διατάξεις του άρθρου 280 παρ. 1 του Ν. 3852/2010, «Νέα Αρχιτεκτονική της Αυτοδιοίκησης και της Αποκεντρωμένης Διοίκησης-Πρόγραμμα Καλλικράτης» (Α΄ 87).

7) Το Π.Δ. 138/27-12-2010 «Οργανισμός της Αποκεντρωμένης Διοίκησης Θεσσαλίας-Στερεάς Ελλάδας» (Α΄ 231).

8) Τον Ν. 998/1979 άρθρο 14 (ΦΕΚ 289/29-12-1979) περί προστασίας των δασών και των δασικών εν γένει εκτάσεων της χώρας.

9) Την υπ' αριθμ. 4367/21-05-2009 απόφαση της Ειδικής Υπηρεσίας Διαχείρισης του Προγράμματος «Αγροτική Ανάπτυξη της Ελλάδας 2007 – 2013» με βάση την οποία εντάχθηκε στο Πρόγραμμα η Πράξη με τίτλο «Κατασκευή έργων τεχνητού εμπλουτισμού του καρστικού συστήματος Υπέρειας Ν. Λαρίσης – Ορφανών Ν. Καρδίτσας» όπως αυτή τροποποιήθηκε με τις υπ' αριθμ. 6275/17-06-2011 και 08-03-2012 αποφάσεις στις οποίες περιλαμβάνεται το ομότιτλο με την παραπάνω Πράξη 1ο Υποέργο με τρέχοντα επιλέξιμο προϋπολογισμό 6.486.691,50 €.

10) Την υπ' αριθμ. 34432/ΔΕ-4124/30-07-2012 απόφαση του Υπουργείου Ανάπτυξης, Ανταγωνιστικότητας, Υποδομών, Μεταφορών και Δικτύων με την οποία τροποποιούνται οι Ειδικές Διατάξεις της ΣΑΕ 081/8.

11) Την ΣΑΕ 081/8 στην οποία περιλαμβάνεται το έργο με Κ.Α. 2009ΣΕ08180004 και τίτλο «Κατασκευή έργων τεχνητού εμπλουτισμού του καρστικού συστήματος Υπέρειας Ν. Λαρίσης – Ορφανών Ν. Καρδίτσας» της ΣΑΕ 081/8 με συνολικό Προϋπολογισμό Α 7.210.691,50 €.

Το υπ' αριθμ. 5829/155785/31-08-2012 τελεσίδικη πράξη χαρακτηρισμού έκτασης του Δασαρχείου Λάρισας, αποφασίζουμε:

Κηρύσσουμε αναγκαστική απαλλοτρίωση, για λόγους δημόσιας ωφέλειας και ειδικότερα για την κατασκευή του έργου «Κατασκευή έργων τεχνητού εμπλουτισμού του καρστικού συστήματος Υπέρειας Ν. Λαρίσης – Ορφανών Ν. Καρδίτσας», έκτασης συνολικού εμβαδού 84.950,10 τ.μ., και εικονίζεται με κλίμακα 1:1000 στο από 03-10-2009 κτηματολογικό διάγραμμα απαλλοτρίωσης του Υπουργείου Αγροτικής Ανάπτυξης και Τροφίμων, Δ/νση Τεχνικών Μελετών και Κατασκευών, το οποίο συνέταξε ο Τοπογράφος Μηχανικός ΜΥΡΙΣΙΩΤΗΣ ΕΥΘΥΜΙΟΣ και ενέκρινε ο προϊστάμενος της Δ/σης Τεχνικών Μελετών και Κατασκευών του Υπουργείου Αγροτικής Ανάπτυξης και Τροφίμων, Πολιτικός Μηχανικός, Σωτήριος Αθανασόπουλος με την υπ' αριθμ. 9792/13-05-2010 απόφαση.

Η απαλλοτρίωση κηρύσσεται υπέρ και με δαπάνη του Δημοσίου που θα αντιμετωπισθεί με δαπάνες του Υπουργείου Αγροτικής Ανάπτυξης και Τροφίμων και ειδικότερα σε βάρος του έργου Κ.Α. 2009ΣΕ08180004 της ΣΑΕ 081/8.

Η απόφαση αυτή να δημοσιευθεί στην Εφημερίδα της Κυβερνήσεως.

Λάρισα, 11 Οκτωβρίου 2012

Η Γενική Γραμματέας
Αποκεντρωμένης Διοίκησης
ΚΑΛΛΙΟΠΗ ΓΕΡΑΚΟΥΔΗ

Υ Π Ο Μ Ν Η Μ Α

Το Γαιωδαιτικό Σύστημα Αναφοράς της Αποτύπωσης είναι το "ΕΛΛΗΝΙΚΟ ΓΑΙΩΔΑΙΤΙΚΟ ΣΥΣΤΗΜΑ ΑΝΑΦΟΡΑΣ 1987"(ΕΓΣΑ-87) με ελλειψοειδές Αναφοράς GRS 80, του οποίου τα στοιχεία είναι:
a=6378137,000
1/f=298.257.222.101
Το θεμελιώδες σημείο αναφοράς είναι το κεντρικό βάθρο του Δορυφορικού Σταθμού Διονύσου με συμβατικές συν/νες.
φ=39 μοίρες 04' 33''.8107 και λ=23 μοίες 55' 51''.0095
και υψόμετρο Γεωειδούς 7,00 μέτρα.
Οι μετρήσεις έγιναν με Leica Geosystems GPS system SR530 του οποίου η ακρίβεια είναι 3mm + 0.5 ppm.
Για την εξάρτηση των μητρήσεων χρησιμοποιηθήκε το τριγωνομετρικό σημείο ΓΥΣ με στοιχεία:
ΦΥΛΛΟΝ ΧΑΡΤΟΥ 1:50,000 ΣΟΦΑΔΕΣ-ΦΑΡΣΑΛΑ

ΓΡΑΜΜΗ ΚΑΤΑΣΚΕΥΩΝ
ΟΡΙΟΓΡΑΜΜΗ ΑΣΦΑΛΤΙΚΟΥ
ΟΡΙΟΓΡΑΜΜΗ ΤΣΙΜΕΝΤΟΣΤΡΩΣΗΣ
ΟΡΙΟΓΡΑΜΜΕΣ ΑΝΑΔΑΣΜΟΥ
ΖΩΝΗ ΑΠΑΛΛΟΤΡΙΩΣΗΣ
ΓΡΑΜΜΗ ΠΕΖΟΔΡΟΜΙΩΝ-ΡΕΙΘΡΩΝ
ΑΓΡΟΤΙΚΟΣ ΔΡΟΜΟΣ
ΑΞΟΝΑΣ ΔΙΩΡΥΓΑΣ
ΟΡΙΑ ΙΔΙΟΚΤΗΣΙΑΣ
ΣΥΡΜΑΤΟΠΛΕΓΜΑ
ΦΥΣΙΚΟ ΠΡΑΝΕΣ-ΦΡΥΔΙ
ΦΥΣΙΚΟ ΠΡΑΝΕΣ-ΠΟΔΙ
ΤΕΧΝΗΤΟ ΠΡΑΝΕΣ-ΦΡΥΔΙ
ΚΥΡΙΕΣ ΙΣΟΥΨΕΙΣ
ΔΕΥΤΕΡΕΥΟΥΣΕΣ ΙΣΟΥΨΕΙΣ
ΟΡΙΟΓΡΑΜΜΗ ΑΝΑΧΩΜΑΤΟΣ
ΓΡΑΜΜΗ ΟΣΕ
ΣΥΡΟΛΙΘΙΑ
ΟΡΙΑ ΝΟΜΩΝ
ΓΡΑΜΜΗ ΜΕΤΑΦΟΡΑΣ ΗΛΕΚΤΡΙΣΜΟΥ ΔΕΗ
ΓΡΑΜΜΗ ΤΗΛΕΦΩΝΟΥ (ΟΤΕ)
ΓΡΑΜΜΗ ΑΓΩΓΩΝ ΥΔΡΕΥΣΗΣ
ΓΡΑΜΜΗ ΑΓΩΓΩΝ ΑΠΟΧΕΤΕΥΣΗΣ
ΑΞΟΝΑΣ ΕΡΓΩΝ ΜΕΛΕΤΗΣ
ΟΡΙΟ ΑΠΑΛΛΟΤΡΙΩΣΗΣ

ΕΘΝΙΚΟ ΤΥΠΟΓΡΑΦΕΙΟ
Για τεχνικούς λόγους στο σχεδιάγραμμα, έγινε σμίκρυνση, κατά ποσοστό 33%

Α/Α	ΑΝΑΘΕΩΡΗΣΗ	ΗΜΕΡΟΜΗΝΙΑ	ΥΠΟΓΡΑΦΗ

ΕΛΛΗΝΙΚΗ ΔΗΜΟΚΡΑΤΙΑ
ΥΠΟΥΡΓΕΙΟ ΑΓΡΟΤΙΚΗΣ ΑΝΑΠΤΥΞΗΣ ΚΑΙ ΤΡΟΦΙΜΩΝ
ΔΙΕΥΘΥΝΣΗ ΤΕΧΝΙΚΩΝ ΜΕΛΕΤΩΝ ΚΑΙ ΚΑΤΑΣΚΕΥΩΝ
ΤΜΗΜΑ Α'

ΜΕΛΕΤΗ ΕΡΓΩΝ ΤΕΧΝΗΤΟΥ ΕΜΠΛΟΥΤΙΣΜΟΥ
ΤΟΥ ΚΑΡΣΤΙΚΟΥ ΣΥΣΤΗΜΑΤΟΣ
ΥΠΕΡΕΙΑΣ Ν. ΛΑΡΙΣΑΣ - ΟΡΦΑΝΩΝ Ν. ΚΑΡΔΙΤΣΑΣ

ΚΤΗΜΑΤΟΛΟΓΙΚΟ ΔΙΑΓΡΑΜΜΑ ΑΠΑΛΛΟΤΡΙΩΣΗΣ
ΝΟΜΟΥ ΛΑΡΙΣΑΣ - ΣΥΝ/ΝΕΣ ΚΟΡΥΦΩΝ

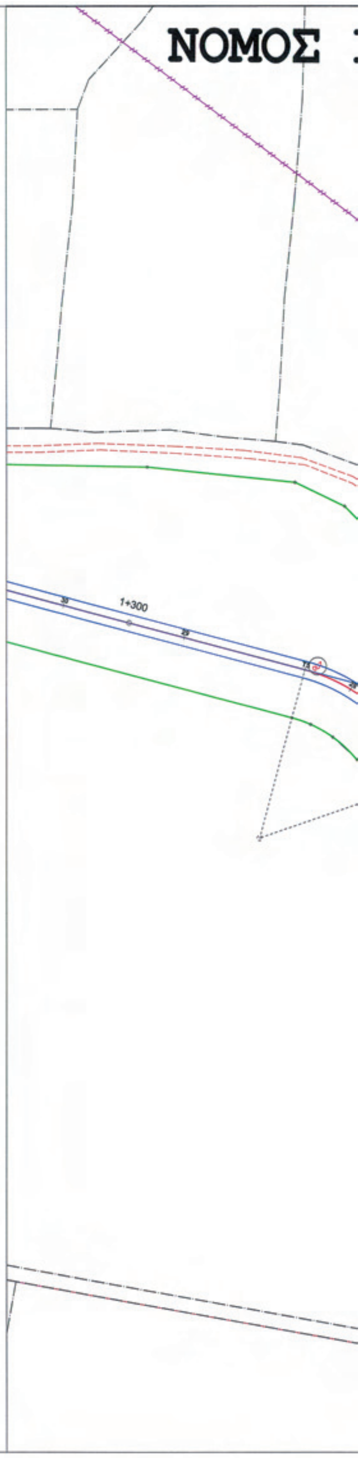
ΔΙΩΡΥΓΑ ΜΕΤΑΦΟΡΑΣ ΠΟΤΑΜΟΥ ΕΝΙΠΕΑ & ΥΔΑΤΟΡΕΜΑ ΔΡΥΣΚΟΛΗ ΕΡΓΑ ΚΕΦΑΛΗΣ & ΣΗΡΑΓΓΑΣ)	ΑΡΙΘΜΟΣ ΣΧΕΔΙΟΥ T02_V1
	ΚΛΙΜΑΚΑ 1:1,000

			ΗΜΕΡ/ΝΙΑ	ΥΠΟΓΡΑΦΗ
ΑΝΑΔΟΧΟΣ	ΥΔΡΟΔΥΝΑΜΙΚΗ ΕΕ ΤΕΧΝΙΚΗ ΕΤΑΙΡΕΙΑ ΜΕΛΕΤΩΝ ΤΕΜ ΑΕ Σ. ΚΩΣΤΟΠΟΥΛΟΣ - Ε. ΜΥΡΙΣΙΩΤΗΣ - Χ. ΚΥΡΙΑΚΑΚΗΣ			
Ο ΣΥΝΤΑΞΑΣ	ΜΥΡΙΣΙΩΤΗΣ ΧΡ. ΕΥΘΥΜΙΟΣ ΤΟΠΟΓΡΑΦΟΣ ΜΗΧΑΝΙΚΟΣ Α.Π.Θ. Α.Μ. Τ.Ε.Ε. 44209 ΑΦΜ: 020[illegible]5202 - ΔΟΥ ΚΑΡΔΙΤΣΑΣ ΥΨΗΛΑΝΤΟΥ 89 - 43100 ΚΑΡΔΙΤΣΑ ΤΗΛ. 24410 41296 - ΚΙΝ. 6974 024099		03 ΟΚΤ 2009	[υπογραφή]
ΕΛΕΓΧΘΗΚΕ ΚΑΙ ΘΕΩΡΗΘΗΚΕ	Η ΕΠΙΒΛΕΠΟΥΣΑ ΜΗΧΑΝΙΚΟΣ	ΤΡ. ΚΑΤΣΑΜΑΝΓΚΑ ΠΟΛ. ΜΗΧΑΝΙΚΟΣ		
	Ο ΠΡΟΪΣΤΑΜΕΝΟΣ Δ/ΣΑΣ ΥΠΗΡΕΣΙΑΣ	Σ. ΑΘΑΝΑΣΟΠΟΥΛΟΣ ΠΟΛ. ΜΗΧΑΝΙΚΟΣ		
	Ο ΔΙΕΥΘΥΝΤΗΣ	ΠΟΛ. ΜΗΧΑΝΙΚΟΣ		
Η μελέτη εγκρίθηκε με την 9792/13-05-2010 Απόφαση				
ΒΕΒΑΙΩΣΗ ΕΓΚΡΙΣΗΣ	Ο ΠΡΟΪΣΤΑΜΕΝΟΣ Δ/ΣΑΣ ΥΠΗΡΕΣΙΑΣ	Σ. ΑΘΑΝΑΣΟΠΟΥΛΟΣ ΠΟΛ. ΜΗΧΑΝΙΚΟΣ		
ΑΚΡΙΒΕΣ ΑΝΤΙΓΡΑΦΟ	Ο ΠΡΟΪΣΤΑΜΕΝΟΣ Δ/ΣΑΣ ΥΠΗΡΕΣΙΑΣ	Σ. ΑΘΑΝΑΣΟΠΟΥΛΟΣ ΠΟΛ. ΜΗΧΑΝΙΚΟΣ	19 ΑΠΡ. 2011	

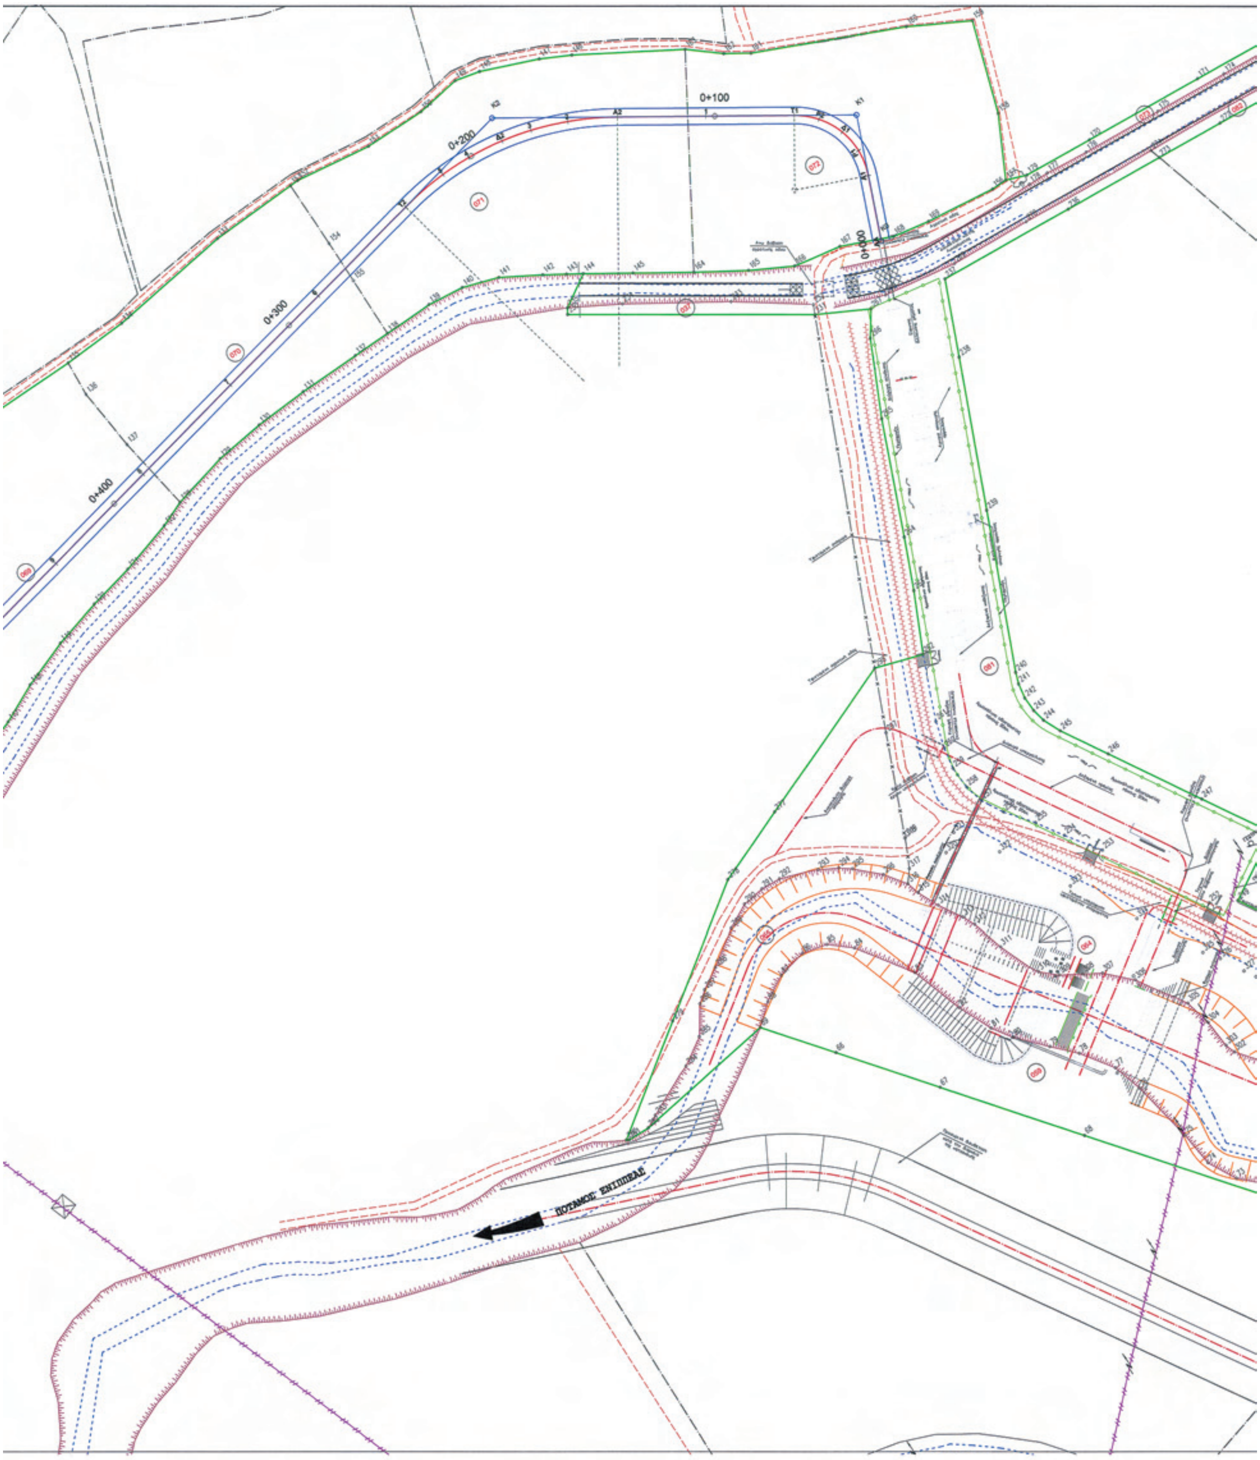
1. ΣΥΝ/ΝΕΣ ΚΟΡΥΦΩΝ ΙΔΙΟΚΤΗΣΙΩΝ

66,349560.293,4362567.460,0.000
67,349587.083,4362532.488,0.000
68,349624.100,4362484.166,0.000
69,349674.944,4362417.794,0.000
70,349705.292,4362378.178,0.000
71,349700.752,4362397.765,0.000
72,349678.894,4362421.745,0.000
73,349664.830,4362435.889,0.000
74,349658.893,4362447.448,0.000
75,349657.485,4362461.753,0.000
76,349653.011,4362487.628,0.000
77,349649.553,4362499.803,0.000
78,349640.875,4362512.622,0.000
79,349632.756,4362521.356,0.000
80,349622.659,4362532.665,0.000
81,349617.379,4362540.739,0.000
82,349611.380,4362554.748,0.000
83,349604.519,4362576.420,0.000
84,349590.040,4362598.122,0.000
85,349581.598,4362605.543,0.000
86,349571.562,4362608.003,0.000
87,349559.663,4362605.407,0.000
88,349549.249,4362599.611,0.000
89,349540.899,4362592.777,0.000
90,349032.138,4362849.993,0.000
91,349054.388,4362849.772,0.000
92,349080.698,4362851.063,0.000
93,349127.928,4362853.290,0.000
94,349179.839,4362853.607,0.000
95,349200.118,4362854.057,0.000
96,349214.588,4362855.286,0.000
97,349238.580,4362856.736,0.000
98,349260.329,4362857.089,0.000
99,349285.499,4362856.932,0.000
100,349312.936,4362855.600,0.000
101,349270.891,4362911.554,0.000
102,349253.732,4362902.304,0.000
103,349238.716,4362898.183,0.000
104,349180.974,4362891.303,0.000
105,349145.452,4362890.681,0.000
106,349109.523,4362891.404,0.000
107,349065.217,4362899.352,0.000
108,349055.282,4362902.112,0.000
109,349045.093,4362902.775,0.000
110,349029.436,4362900.791,0.000
111,349010.436,4362903.875,0.000
112,348993.742,4362903.446,0.000
113,348993.804,4362848.412,0.000
114,349012.057,4362849.303,0.000
115,349335.273,4362855.987,0.000
116,349345.720,4362857.458,0.000
117,349360.525,4362862.748,0.000
118,349376.151,4362870.155,0.000
119,349395.402,4362877.261,0.000
120,349415.458,4362882.577,0.000
121,349434.395,4362886.597,0.000
122,349456.270,4362892.885,0.000
123,349417.983,4362968.245,0.000
124,349392.611,4362964.350,0.000
125,349373.505,4362955.345,0.000
126,349318.355,4362932.199,0.000
127,349328.259,4362887.583,0.000
128,349466.703,4362897.158,0.000
129,349489.795,4362902.632,0.000
130,349510.234,4362905.065,0.000
131,349532.265,4362906.289,0.000
132,349557.536,4362906.651,0.000
133,349538.347,4362976.459,0.000
134,349487.556,4362969.706,0.000
135,349460.823,4362968.559,0.000
136,349459.725,4362953.995,0.000
137,349462.086,4362928.200,0.000
138,349573.227,4362906.836,0.000
139,349593.520,4362907.075,0.000
140,349608.546,4362905.200,0.000
141,349622.917,4362900.372,0.000
142,349637.964,4362891.424,0.000
143,349645.908,4362886.374,0.000
144,349651.627,4362882.739,0.000
145,349668.238,4362871.793,0.000
146,349696.957,4362958.138,0.000
147,349685.429,4362964.078,0.000
148,349662.850,4362973.276,0.000
149,349652.642,4362975.734,0.000
150,349634.215,4362973.089,0.000
151,349608.988,4362973.378,0.000
152,349577.985,4362977.901,0.000
153,349574.390,4362977.694,0.000
154,349574.085,4362949.837,0.000
155,349573.730,4362932.050,0.000
156,349806.183,4362819.194,0.000
157,349812.574,4362819.194,0.000
158,349825.001,4362843.117,0.000
159,349837.407,4362879.845,0.000
160,349814.135,4362892.675,0.000
161,349756.615,4362918.695,0.000
162,349747.593,4362924.613,0.000
163,349735.784,4362934.627,0.000
164,349688.480,4362858.450,0.000
165,349706.932,4362846.818,0.000
166,349723.254,4362837.954,0.000
167,349742.588,4362834.430,0.000
168,349762.607,4362825.695,0.000
169,349777.574,4362822.863,0.000
170,349849.250,4362813.944,0.000
171,349898.821,4362810.143,0.000
172,349941.865,4362806.842,0.000
173,349941.604,4362803.439,0.000
174,349908.720,4362805.840,0.000
175,349878.365,4362808.156,0.000
176,349845.396,4362810.570,0.000
177,349827.964,4362812.287,0.000
178,349819.519,4362812.465,0.000
179,349820.766,4362816.129,0.000
197,348987.008,4362849.283,0.000
198,348984.038,4362867.623,0.000
199,348985.885,4362899.811,0.000

230,349637.208,4362872.699,0.000
231,349718.965,4362817.304,0.000
232,349720.656,4362820.953,0.000
233,349694.220,4362840.365,0.000
234,349657.757,4362863.883,0.000
235,349638.668,4362874.994,0.000
236,349826.719,4362795.614,0.000
237,349770.253,4362799.944,0.000
238,349757.328,4362770.690,0.000
239,349732.130,4362713.659,0.000
240,349705.475,4362653.328,0.000
241,349703.880,4362648.863,0.000
242,349702.807,4362642.796,0.000
243,349702.903,4362636.588,0.000
244,349703.993,4362631.128,0.000
245,349707.086,4362623.894,0.000
246,349717.747,4362605.503,0.000
247,349738.608,4362569.517,0.000
248,349754.002,4362542.963,0.000
249,349727.666,4362527.696,0.000
250,349736.662,4362511.734,0.000
251,349731.482,4362508.323,0.000
252,349717.574,4362533.320,0.000
253,349694.191,4362574.781,0.000
254,349684.907,4362588.174,0.000
255,349678.316,4362598.818,0.000
256,349670.040,4362609.574,0.000
257,349665.269,4362618.394,0.000
258,349663.363,4362626.137,0.000
259,349663.074,4362635.454,0.000
260,349664.738,4362644.087,0.000
261,349667.903,4362655.018,0.000
262,349678.582,4362680.142,0.000
263,349689.830,4362703.352,0.000
264,349698.631,4362723.292,0.000
265,349717.732,4362767.693,0.000
266,349732.035,4362796.999,0.000
267,349738.880,4362806.600,0.000
268,349746.837,4362807.973,0.000
269,349776.862,4362802.919,0.000
270,349810.065,4362800.788,0.000
271,349940.336,4362786.900,0.000
272,349896.285,4362790.279,0.000
273,349868.385,4362792.418,0.000
274,349867.260,4362796.599,0.000
275,349920.323,4362792.823,0.000
276,349940.651,4362791.018,0.000
277,349594.119,4362660.984,0.000
278,349563.391,4362649.024,0.000
279,349513.439,4362614.504,0.000
280,349471.248,4362585.348,0.000
281,349472.248,4362584.763,0.000
282,349481.255,4362584.437,0.000
283,349486.487,4362587.044,0.000
284,349507.663,4362596.534,0.000
285,349518.651,4362603.312,0.000
286,349526.243,4362614.095,0.000
287,349530.988,4362617.753,0.000
288,349539.637,4362622.734,0.000
289,349553.578,4362632.156,0.000
290,349563.369,4362637.157,0.000
291,349572.526,4362638.278,0.000
292,349580.671,4362637.668,0.000
293,349595.378,4362632.135,0.000
294,349602.682,4362628.061,0.000
295,349607.070,4362624.646,0.000
296,349616.066,4362615.798,0.000
297,349648.804,4362662.369,0.000
298,349659.573,4362686.460,0.000
299,349730.134,4362477.852,0.000
300,349707.999,4362460.065,0.000
301,349699.773,4362468.966,0.000
302,349692.617,4362478.279,0.000
303,349691.299,4362482.320,0.000
304,349690.572,4362493.983,0.000
305,349688.189,4362504.866,0.000
306,349675.975,4362524.454,0.000
307,349666.684,4362534.049,0.000
308,349659.864,4362538.267,0.000
309,349651.978,4362543.049,0.000
310,349645.867,4362548.828,0.000
311,349638.811,4362565.577,0.000
312,349635.208,4362578.702,0.000
313,349632.959,4362583.795,0.000
314,349627.358,4362593.316,0.000
315,349623.459,4362601.958,0.000
316,349622.030,4362607.242,0.000
317,349625.948,4362611.977,0.000
318,349631.298,4362623.068,0.000
319,349631.974,4362623.460,0.000
320,349641.858,4362608.948,0.000
321,349648.899,4362613.921,0.000
322,349659.786,4362597.180,0.000
323,349675.505,4362570.032,0.000
324,349690.215,4362544.274,0.000
325,349704.561,4362518.430,0.000
326,349709.014,4362512.483,0.000
327,349713.948,4362503.102,0.000
328,349716.584,4362498.513,0.000




ΚΑΡΔΙΤΣΑΣ
ΝΟΜΟΣ ΛΑΡΙΣΑΣ
ΚΛΙΜΑΚΑ 1:1000 – m.
0+500
0+600
0+700
0+800
0+900
1+000
1+100
1+200
ΔΥΧΩΡΕΜΑ


0+100
0+200
0+300
0+400
ΠΟΤΑΜΟΣ ΕΝΙΠΕΑΣ



15003433110120016

ΑΠΟ ΤΟ ΕΘΝΙΚΟ ΤΥΠΟΓΡΑΦΕΙΟ

ΚΑΠΟΔΙΣΤΡΙΟΥ 34 * ΑΘΗΝΑ 104 32 * ΤΗΛ. 210 52 79 000 * FAX 210 52 21 004